



东星村文化活动中心总平面布置图

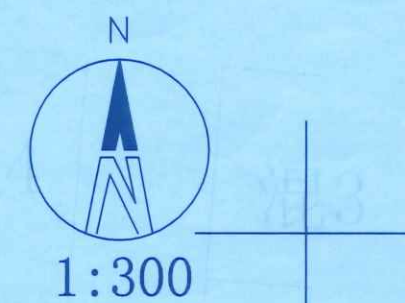

图例:

- 拟建建筑
- 用地红线
- 绿化
- 室内标高
- 场地标高

技术经济指标	
总用地面积	1326.73m ²
建筑总占地面积	465m ²
其中 文化活动中心	435m ²
中 泵房	30m ²
建筑计容总面积	2389.12m ²
其中 文化活动中心	2359.12m ²
中 泵房	30m ²
建筑不计容面积	66m ²
其中 埋地消防水池	66m ²
建筑总面积	2455.12m ²
绿地面积	416.97m ²
绿地率	31.42%
建筑密度	35.04%
容积率	1.80

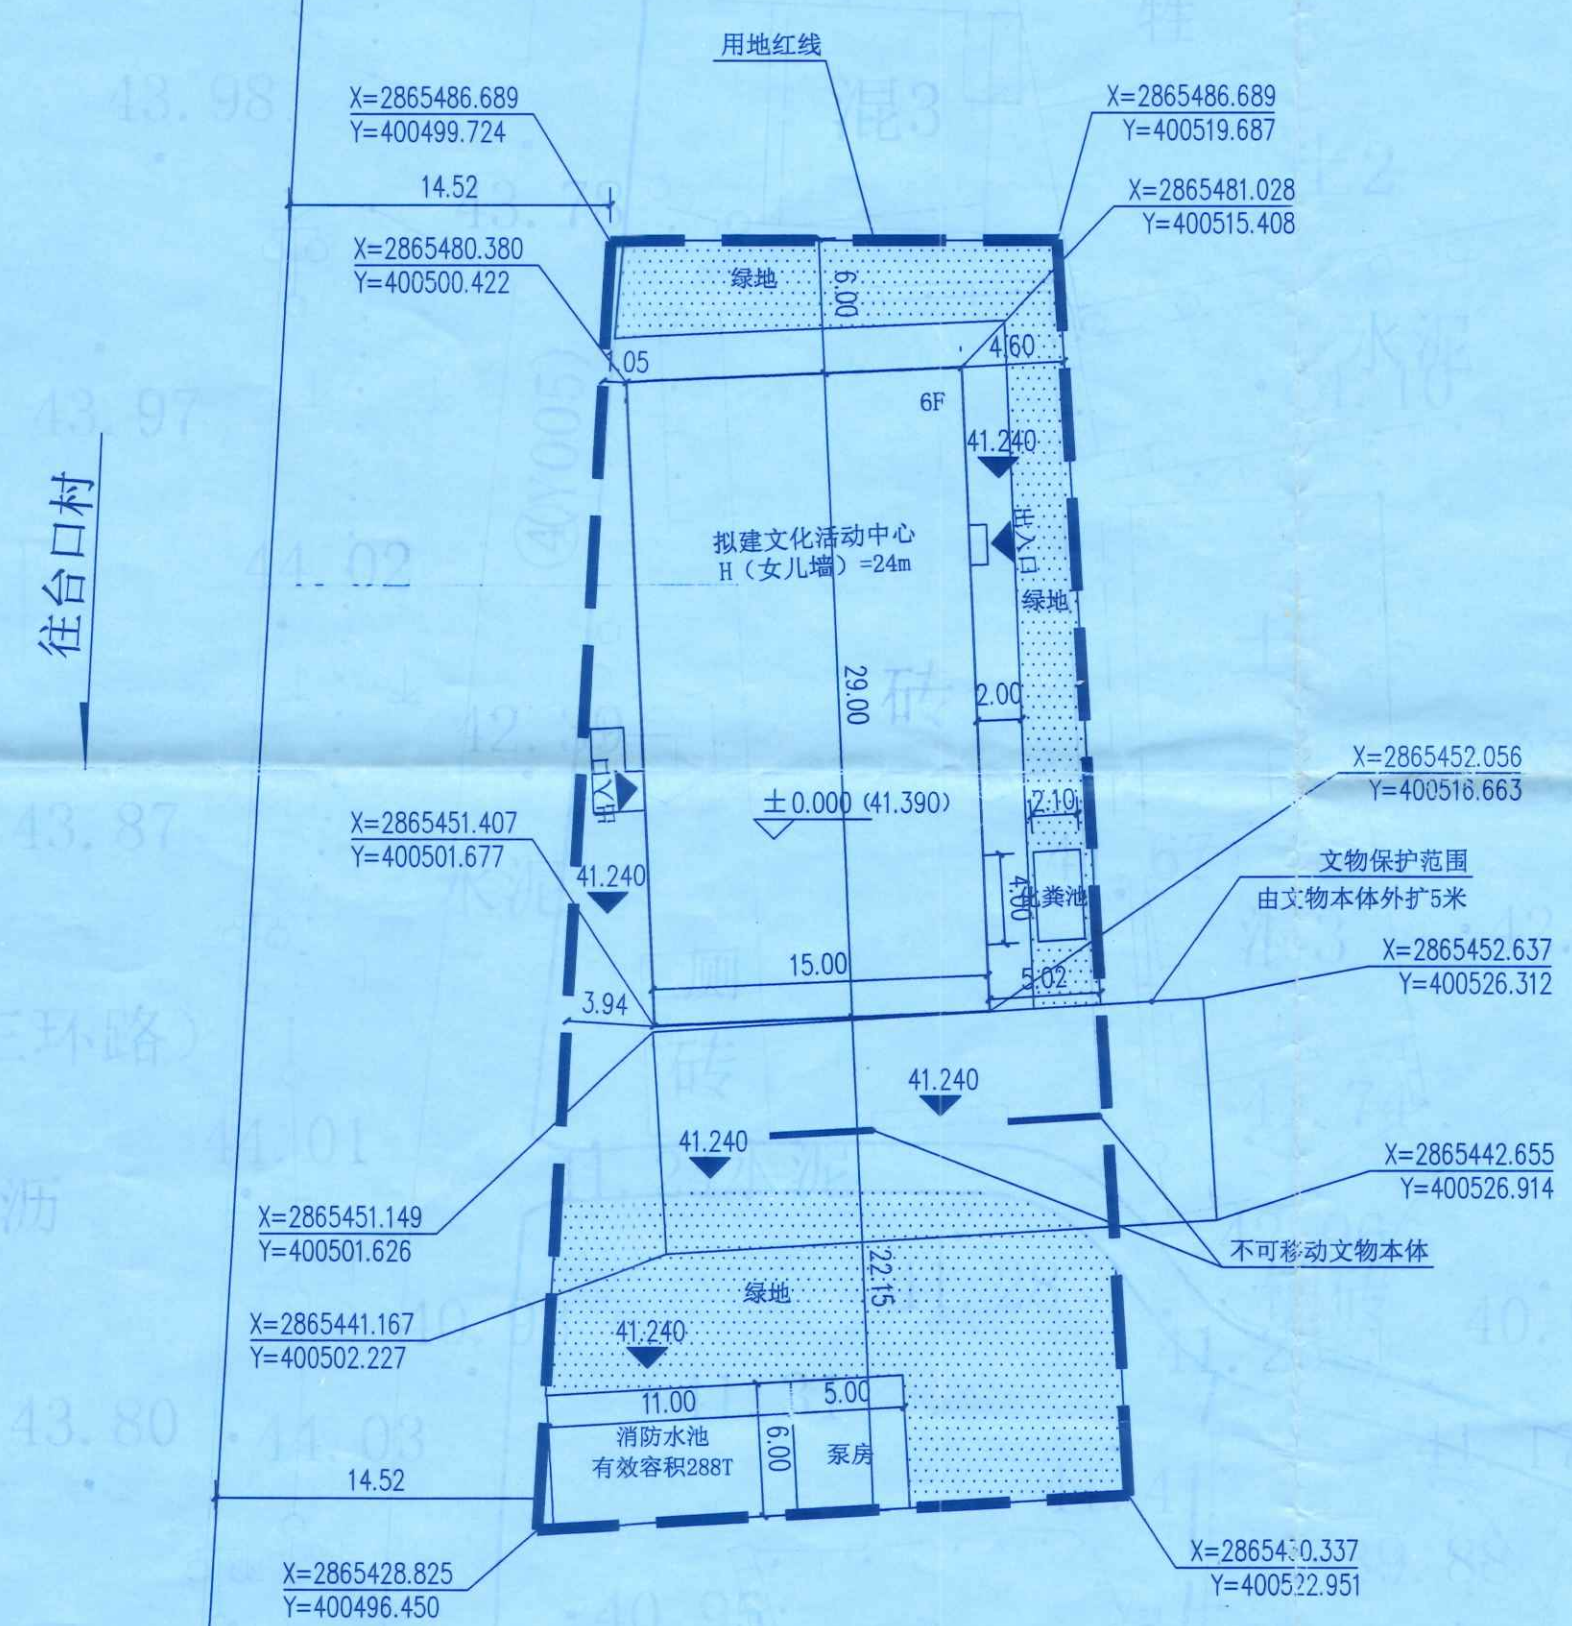

- 说明:
- 建设地点: 葛岭镇东星村规划红线范围内。
 - 建设内容、规模: 详技术经济指标。
 - 本规划使用地形、材料均由业主提供。
 - 本图坐标系统为2000国家大地坐标系。
 - 本图高程系统为1985国家高程基准, 等高距1米。

永泰县自然资源局
2021年6月30日

福建省
永泰县建筑设计院

地址: 福建省永泰县樟城镇官裕新村1号
电话: (86) 0591-24832512
传真: (86) 0591-24852923

工程设计证书编号: A235006410
NATIONAL ARCHITECTURAL DESIGN LICENSE NO: A235006410

- 备注栏:
- 本图纸版权归本公司所有, 不得用于本工程以外范围, 图纸需有签名及盖章方有效。
 - 图纸若出现不妥之处请及时与设计相关人员联系。

施工图审查机构合格书编号:

福建省工程勘察设计图纸专用章
永泰县建筑设计院
范围: 建筑工程
等级: 丙级 证号: A235006410
有效期至: 2021年12月31日
注册建筑师执业章

中华人民共和国二级注册建筑师
姓名: 陈振忠
注册号: 3500641-0003

注册结构师执业章

建设单位:
CLIENT:
永泰县葛岭镇东星村民委员会

项目名称:
PROJECT:
东星村文化活动中心

审定	APPROVAL		
工程负责人	PROJECT CHIEF	陈振忠	陈振忠
专业负责人	CHIEF	陈振忠	陈振忠
审核	EXAMINE	陈振忠	陈振忠
校对	CHECK	胡羽浩	胡羽浩
设计	DESIGN	陈研军	陈研军
制图	DRAWING	陈研军	陈研军

图名
TITLE
总平面布置图

工程编号	202101	版次	第一版
设计阶段	施工图	日期	2021/06
图别	建筑		
图号	01		