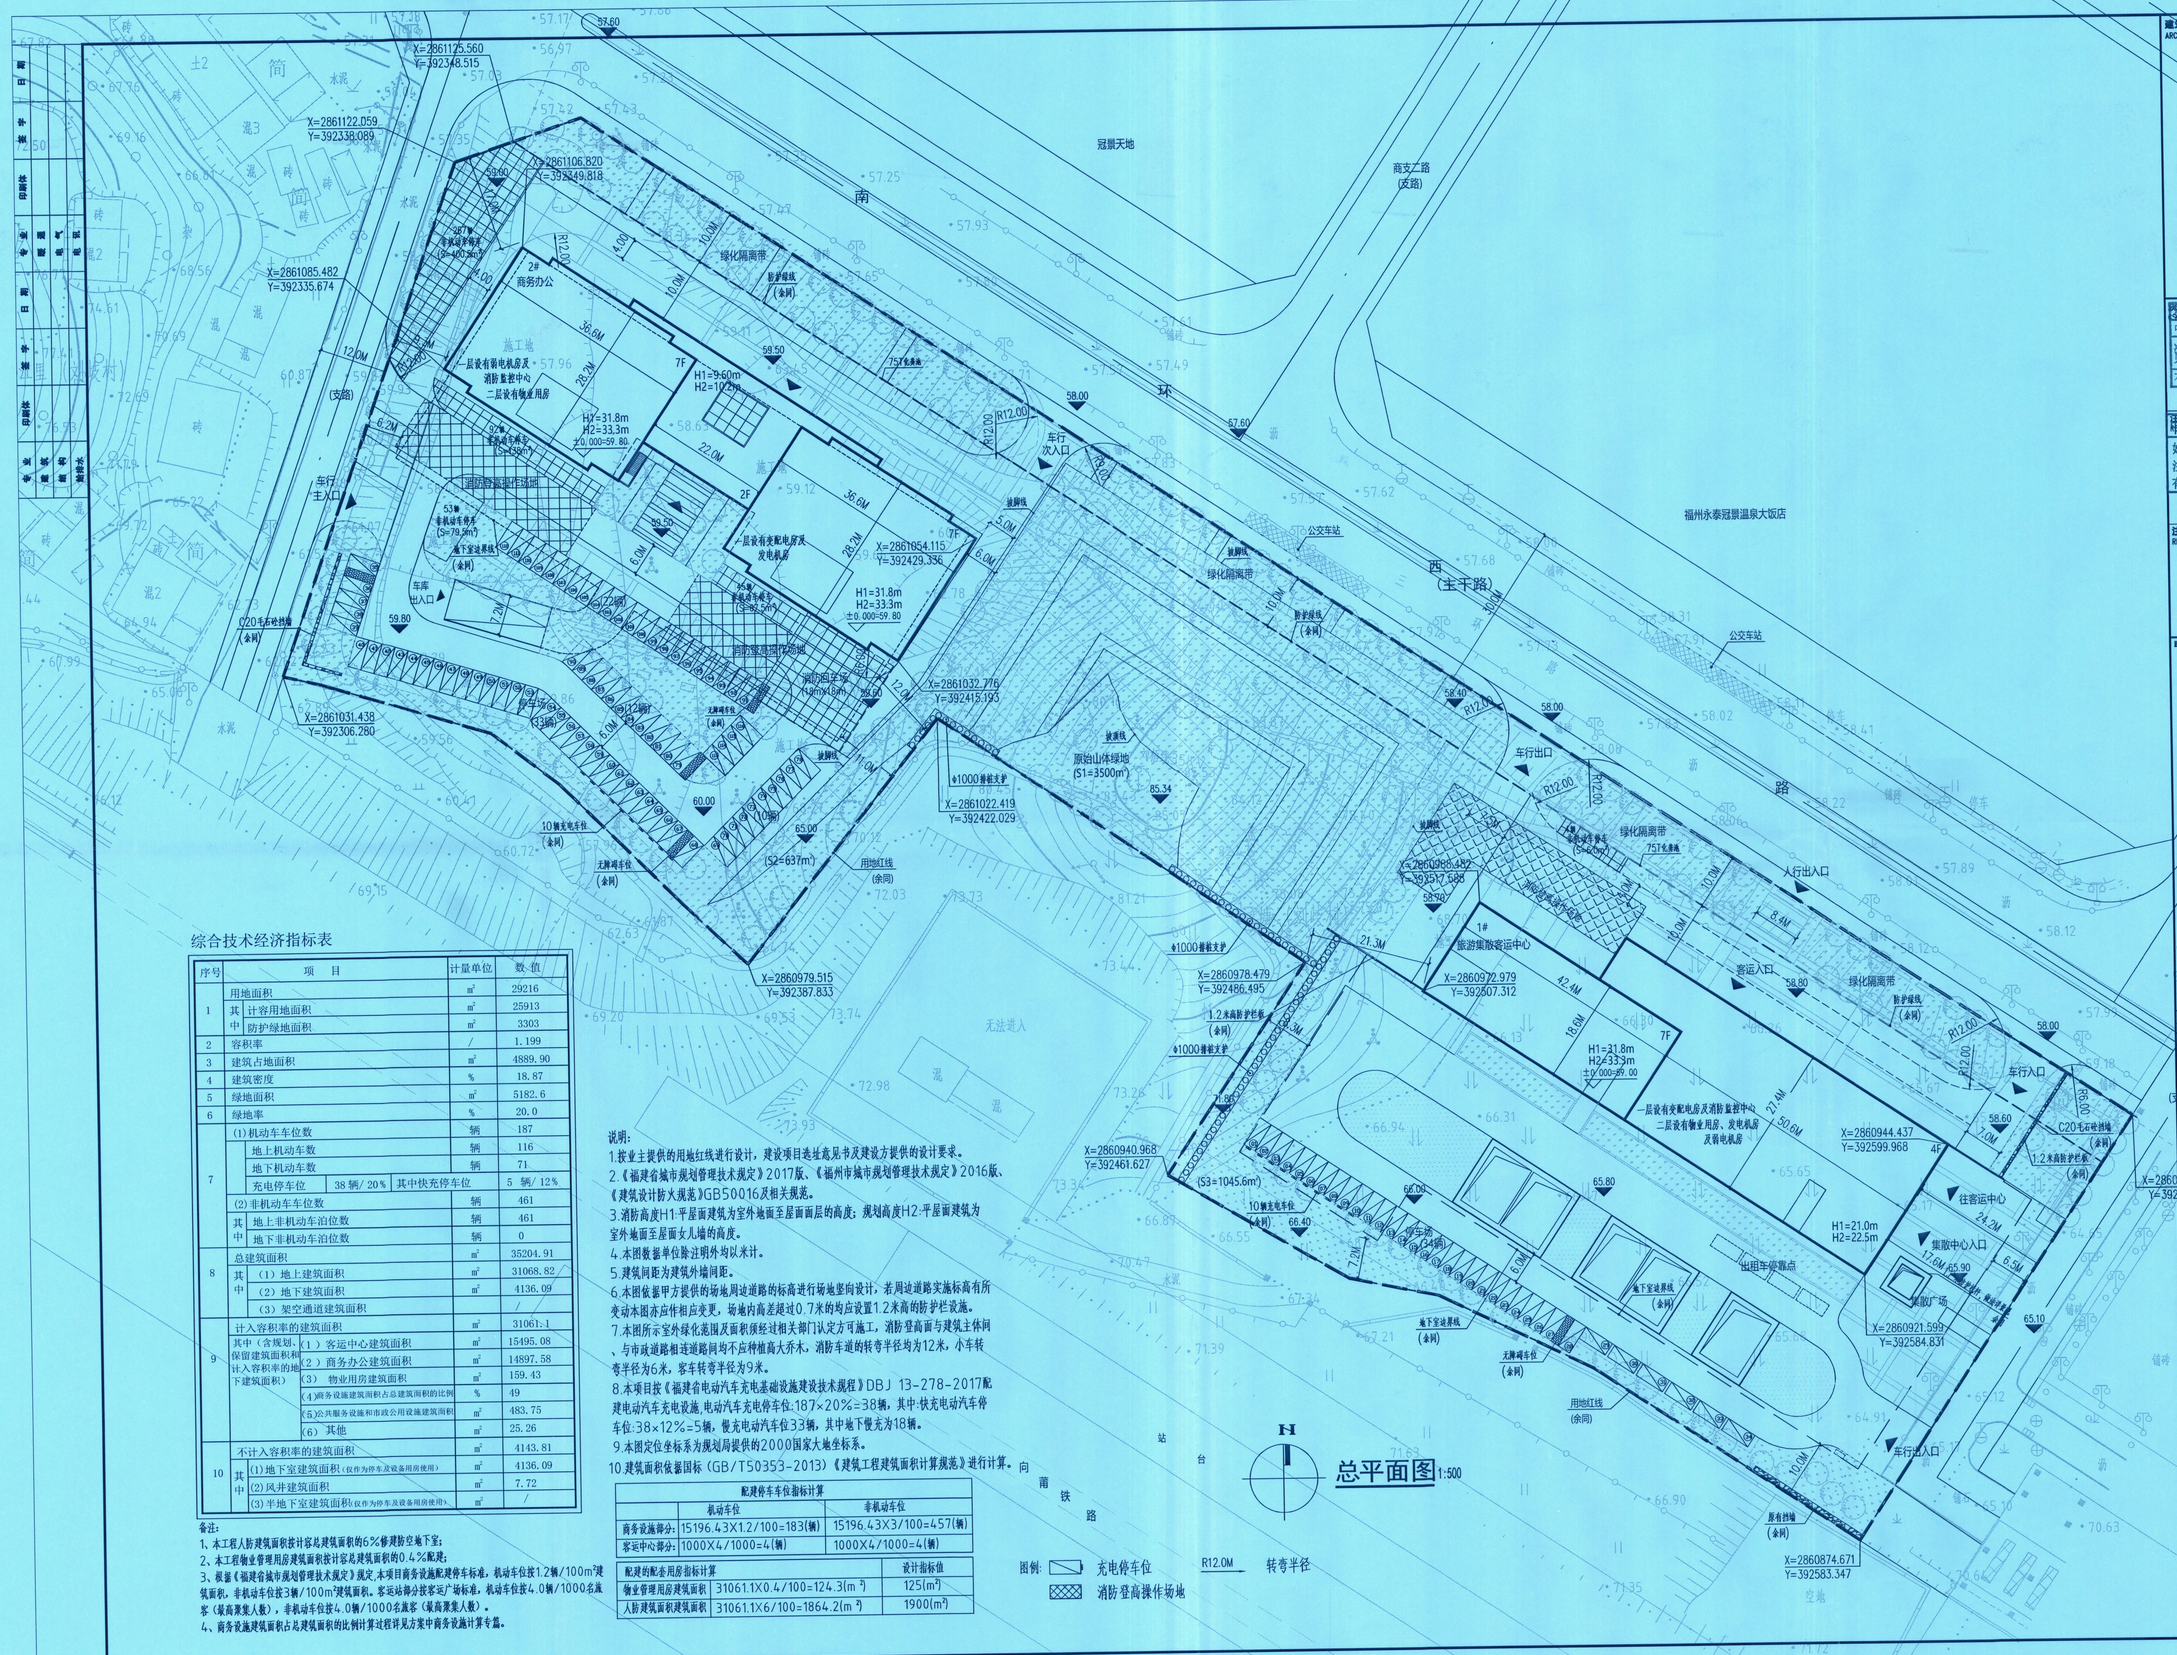

综合技术经济指标表

序号	项目			计量单位	数值
1	用地面积			m^2	29216
	其中	计容用地面积		m^2	25913
		防护绿地面积		m^2	3303
2	容积率			/	1.199
3	建筑占地面积			m^2	4889.90
4	建筑密度			%	18.87
5	绿地面积			m^2	5182.6
6	绿地率			%	20.0
7	(1)机动车车位数			辆	187
	其中	地上机动车数		辆	116
		地下机动车数		辆	71
		充电停车位	38辆/20% 其中快充停车位		5辆/12%
	(2)非机动车车位数			辆	461
	其中	地上非机动车泊位数		辆	461
		地下非机动车泊位数		辆	0
8	总建筑面积			m^2	35204.91
	其中	(1)地上建筑面积		m^2	31068.82
		(2)地下建筑面积		m^2	4136.09
		(3)架空通道建筑面积			/
9	计入容积率的建筑面积			m^2	31061.1
	其中(含规划保留建筑面积和计入容积率的地下建筑面积)	(1)客运中心建筑面积		m^2	15495.08
		(2)商务办公建筑面积		m^2	14897.58
		(3)物业用房建筑面积		m^2	159.43
		(4)商务设施建筑面积占总建筑面积的比例		%	49
		(5)公共服务设施和市政公用设施建筑面积		m^2	483.75
		(6)其他		m^2	25.26
10	不计入容积率的建筑面积			m^2	4143.81
	其中	(1)地下室建筑面积(仅作为停车及设备用房使用)		m^2	4136.09
		(2)风井建筑面积		m^2	7.72
		(3)半地下室建筑面积(仅作为停车及设备用房使用)		m^2	/

备注:
1、本工程人防建筑面积按计容总建筑面积的6%修建防空地下室;
2、本工程物业管理用房建筑面积按计容总建筑面积的0.4%配建;
3、根据《福建省城市规划管理技术规定》规定,本项目商务设施配建停车标准,机动车位按1.2辆/100m²建筑面积,非机动车位按3辆/100m²建筑面积。客运站部分按客运广场标准,机动车位按4.0辆/1000名旅客(最高聚集人数),非机动车位按4.0辆/1000名旅客(最高聚集人数)。
4、商务设施建筑面积占总建筑面积的比例计算过程详见方案中商务设施计算专篇。

说明:
1.按业主提供的用地红线进行设计,建设项目选址意见书及建设方提供的设计要求。
2.《福建省城市规划管理技术规定》2017版、《福州市城市规划管理技术规定》2016版、《建筑设计防火规范》GB50016及相关规范。
3.消防高度H1:平屋面建筑为室外地面至屋面面层的高度;规划高度H2:平屋面建筑为室外地面至屋面女儿墙的高度。
4.本图数据单位除注明外均以米计。
5.建筑间距为建筑外墙间距。
6.本图依据甲方提供的场地周边道路的标高进行场地竖向设计,若周边道路实施标高有所变动本图亦应作相应变更,场地内高差超过0.7米的均应设置1.2米高的防护栏设施。
7.本图所示室外绿化范围及面积须经过相关部门认定方可施工,消防登高面与建筑主体间、与市政道路相连道路同均不应种植高大乔木,消防车道的转弯半径均为12米,小车转弯半径为6米,客车转弯半径为9米。
8.本项目按《福建省电动汽车充电基础设施建设技术规程》DBJ 13-278-2017配建电动汽车充电设施,电动汽车充电停车位:187×20%≈38辆,其中:快充电动汽车停车位:38×12%=5辆,慢充电动汽车位33辆,其中地下慢充为18辆。
9.本图定位坐标系为规划局提供的2000国家大地坐标系。
10.建筑面积依据国标(GB/T50353-2013)《建筑工程建筑面积计算规范》进行计算。

配建停车车位指标计算		
	机动车位	非机动车位
商务设施部分:	15196.43X1.2/100=183(辆)	15196.43X3/100=457(辆)
客运中心部分:	1000X4/1000=4(辆)	1000X4/1000=4(辆)

配建的配套用房指标计算		设计指标值
物业管理用房建筑面积	31061.1X0.4/100=124.3(m²)	125(m²)
人防建筑面积建筑面积	31061.1X6/100=1864.2(m²)	1900(m²)

图例: 充电停车位 消防登高操作场地 R12.0M 转弯半径

向莆铁路站台

总平面图 1:500

建筑设计单位
ARCHITECTURAL DESIGN UNITS

CSCD

中建海峡建设发展有限公司
CSCEC Strait Construction and Development Co.,Ltd

建筑行业(建筑工程、人防工程) 甲级 编号:A135000315
No.135000315 Class A of Architectural Design (PRC)
风景园林工程专项设计 甲级 编号:A135000315
No.135000315 Class A of Landscape and Garden Design (PRC)
岩土工程(勘察、设计、测绘和地质灾害防治) 乙级 编号:B235000312
No.235000312 Class B of Geotechnical Engineering (PRC)

施工图审查通过后勘察设计图纸专用章
中建海峡建设发展有限公司
资质 范围:建筑行业(建筑工程、人防工程)
等级:甲级 证号:A135000315
有效期至:2028年12月22日

注册执业章
中华人民共和国一级注册建筑师
姓 名: 白瑞华
注册号: 3500031-009
有效期: 至2025年07月30日

注册执业章
REGISTERED SEAL

注:本图仅供初步设计施工图审查合格后,方可用于施工。

版本号 No	摘要 ABSTRACT	日期 DATE
1.0	正式出图	2021.04

施工图审查单位

施工图审查合格书号

项目名称 PROJECT NAME: 永泰旅游集散客运中心、公交总站(工程总承包)

项目 ITEM: 客运中心

建设单位 CLIENT: 福建永泰闽运交通发展有限公司

审定 AUTHORIZED		
工程负责人 PROJECT DIRECTOR	白瑞华	
专业负责人 DISCIPLINE RESPONSIBLE BY	白瑞华	
审核 PROCESSED	白瑞华	
校对 CHECKED	翁成德	
设计 DESIGNED	姜晓文	
制图 DRAWING	姜晓文	

图名 DRAWING TITLE: 总平面图

设计号 PROJECT No.	HXSJ2020-45
图别 STATUS	建施
图号 No	A201

copyright(c) 2020 , CSCD (Version.2020)