永阳樟台产融项目设计变更方案

设计单位：福州城建设计研究院股份公司

2026.09

专 业	姓 名	签 名	专 业	姓 名	签 名	专 业	姓 名	签 名
建筑	建筑会签人		电气	电气会签人		道路	道路会签人	
结构	结构会签人		自控	自控会签人		园林	园林会签人	
给排水	给排水会签人		暖通	暖通会签人		岩土	岩土会签人	

N

0 25 100M

25 75

物流出入口(预留)

人员出入口

物流出入口

办公部分 4F 局部5F H1=15.9m H2=17.7m

厂房部分 3F H=15.90m

5#厂房(丙类)(二期)

1#厂房(丙类)(一期)

露天堆场(戊类)

露天堆场(戊类)

2#

福建国泰酒业总部

35KV永铁线高压线路

总平面图 1:500

1. 本图标高及尺寸以米计。采用2000国家大地坐标系，中央子午线120。大地高程基准，等高距为1米。建构筑物角点坐标为外墙轴线交点坐标。
2. 未注车行道路内转弯半径均为R=9.00m。建筑入口及人行道外内转弯R=3.00m。
3. 图中H1表示室外地面至屋面面层的垂直距离。(消防高度)
   图中H2表示室外地坪至檐口顶的距离。(规划高度)
4. 项目地块边坡挡墙及场地整平专项设计方案已通过图审机构审查，且已获得县政府专题会议通过。

图例

	道路红线		围墙
	用地红线		新建建筑
	电动自行车车位（含充电设施）		露天堆场(戊类)
	普通非机动车位		充电机动车位
主入口	入口标识		普通停车位

序号	项目	单位	设计指标	备注
1	总用地面积	㎡	18427.00	27.64亩
2	计容总建筑面积	㎡	25732.20	
其中	1#厂房	㎡	18580.13	
	2#门卫	㎡	48.56	
	3#辅助设备用房	㎡	40.39	
	4#埋地式污水处理池	㎡	/	
	5#厂房	㎡	7063.12	
3	总建筑面积	㎡	25784.68	
其中	1#厂房	㎡	18580.13	
	2#门卫	㎡	48.56	
	3#辅助设备用房	㎡	40.39	
	4#埋地式污水处理池		52.48	
	5#厂房	㎡	7063.12	
4	建筑占地面积	㎡	6369.09	
其中	1#厂房	㎡	4139.31	
	2#门卫	㎡	48.00	
	3#辅助设备用房	㎡	39.78	
	4#埋地式污水处理池	㎡	/	
	5#厂房	㎡	2142.00	
5	构筑物、堆场占地面积	㎡	992.98	
其中	露天堆场	㎡	934.77	戊类
	一体化污水处理设备	㎡	32.10	戊类
	成品一体化二沉除磷组合式沉淀设备	㎡	8.40	戊类
	成品厌氧塔	㎡	11.46	戊类
	成品排气道	㎡	6.25	戊类
6	建筑密度	%	34.56%	
7	建筑系数	%	40.0%	≥40%
8	容积率		1.40	1.35≤FAR≤3.0
9	行政办公及生活服务设施用地面积占总用地面积比例	%	3.98	≤7%
10	行政办公及生活服务设施建筑面积占总建筑面积比例	%	8.82	≤15%
11	机动车停车位	辆	50	含中型货车为11个（折算系数2.0）
12	非机动车停车位	辆	258	

本项目应建人防面积：办公设施2226.93㎡x6%=133.61㎡≤400㎡，满足异地申请建设要求，由建设单位申请异地建设

按《福州市国土空间规划管理技术规定》（试行）：

机动车车位数计算应设：25784.68X0.3/100=78辆

实际设置：50辆，其中需设充电车位50*0.2=10辆,其中快充车位1辆。

非机动车车位数计算应设：25784.68X1/100=258，实际设置：258辆，


其中电动自行车停车位258*0.5=129辆

工程名称：	项目名称
子项：	子项名称
建设单位：	建设单位
施工图审查单位及审查合格书编号：	
施工图审查意见：	
注册师执业章：	
注册师执业章：	
图纸专用章：	
备 注：	
设 计	专业制图
校 对	专业校对
审 核	专业审核
专业负责人	专业负责
工程负责人	项目经理
审 定	专业审定
图 名：	图名
设计号	项目编号
阶 段	阶段
专 业	专业
版 次	版次
图 号	图号
日期	出图日期

福州城建设计研究院有限公司



专业	姓名	签名	专业	姓名	签名	专业	姓名	签名
建筑			电气			道路		
结构			给排水			园林		
给排水			暖通			岩土		

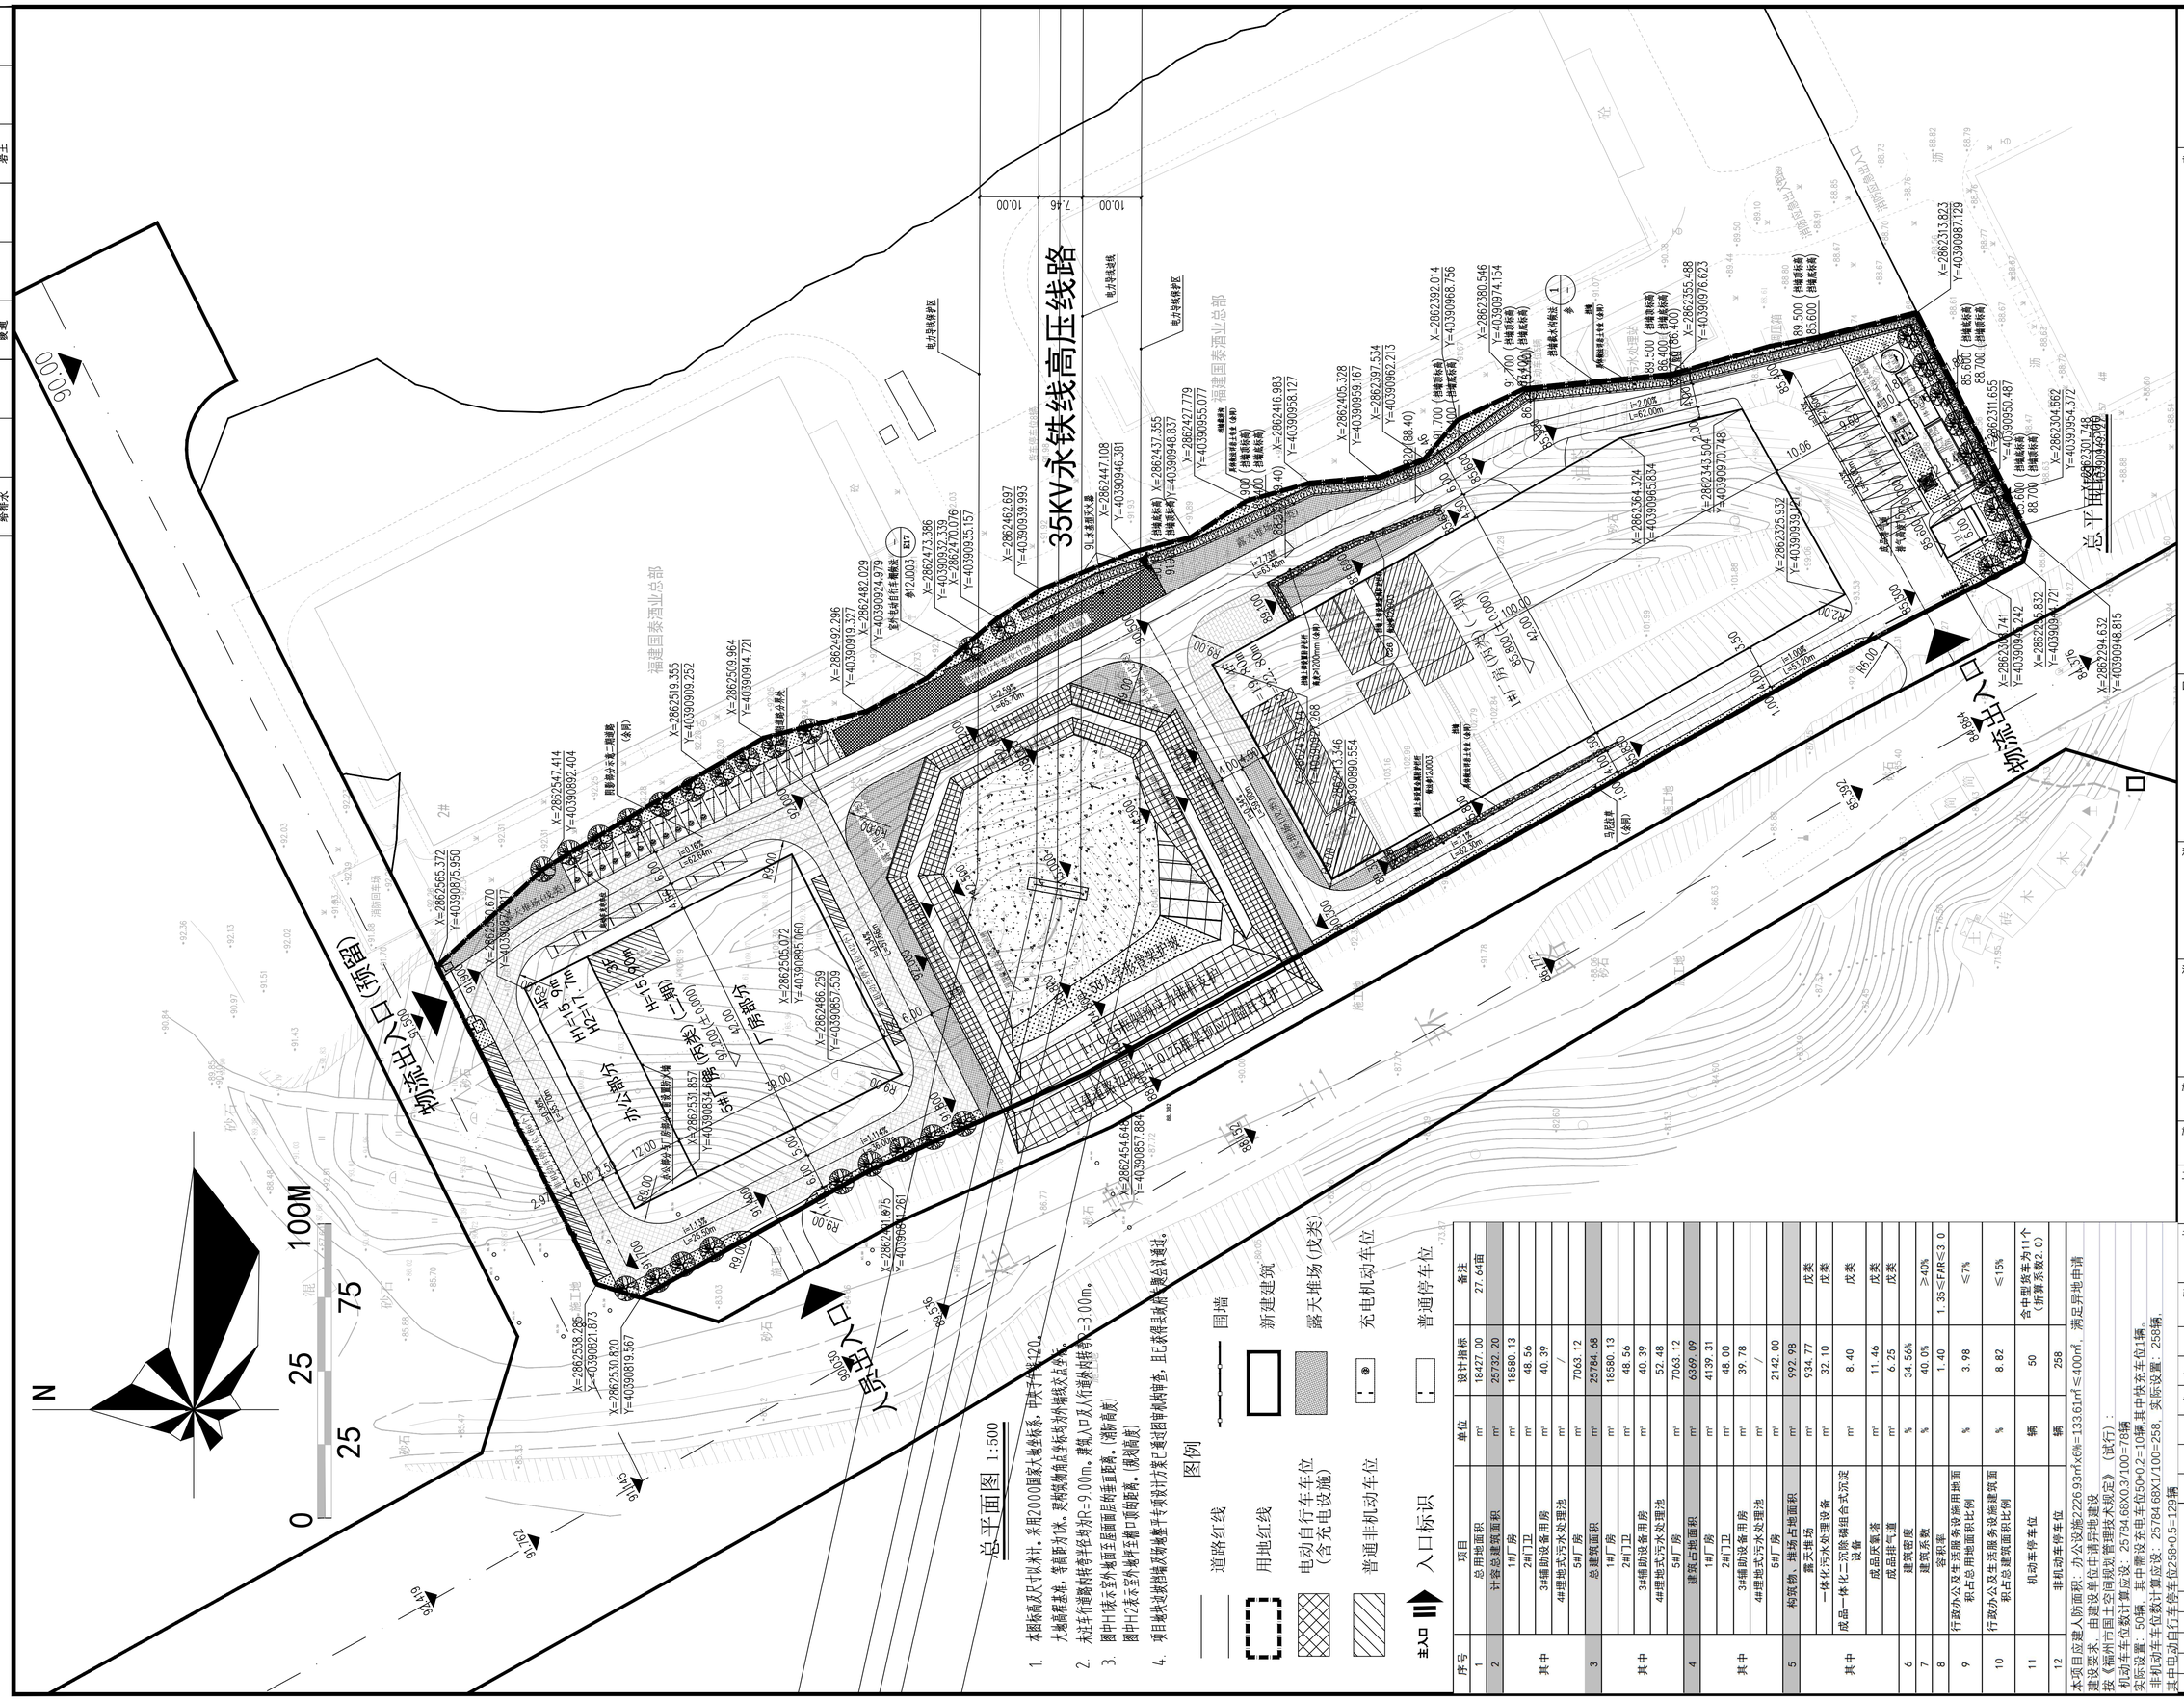

序号	项目	单位	设计指标	备注
1	总用地面积	m²	18427.00	27.64亩
2	计容总建筑面积	m²	25732.20	
其中	1#厂房	m²	18580.13	
	2#门卫	m²	48.56	
	3#辅助设备用房	m²	40.39	
	4#埋地式污水处理池	m²	/	
	5#厂房	m²	7063.12	
3	总建筑面积	m²	25784.68	
其中	1#厂房	m²	18580.13	
	2#门卫	m²	48.56	
	3#辅助设备用房	m²	40.39	
	4#埋地式污水处理池	m²	52.48	
	5#厂房	m²	7063.12	
4	建筑占地面积	m²	6369.09	
其中	1#厂房	m²	4139.31	
	2#门卫	m²	48.00	
	3#辅助设备用房	m²	39.78	
	4#埋地式污水处理池	m²	/	
	5#厂房	m²	2142.00	
5	构筑物、堆场占地面积	m²	992.98	
其中	露天堆场	m²	934.77	成类
	一体化污水处理设备	m²	32.10	成类
	成品一体化二沉除磷组合式沉淀设备	m²	8.40	成类
6	成品尾气塔	m²	11.46	成类
7	成品排气罐	m²	6.25	成类
8	建筑密度	%	34.56%	
9	建筑系数	%	40.0%	≥40%
	容积率		1.40	1.35<FAR≤3.0
	行政办公及生活服务设施用地面积占总用地面积比例	%	3.98	≤7%
10	行政办公及生活服务设施建筑面积占总建筑面积比例	%	8.82	≤15%
11	机动车停车位	辆	50	含中型货车为1个(折算系数2.0)
12	非机动车停车位	辆	258	

本项目应建人防面积：办公设施2226.93m²x6%=133.61m²＜400m²，满足异地申请建设要求，由建设单位申请异地建设。
按《福州市国土空间规划管理技术规定》(试行)：
机动车车位数计算应设：25784.68X0.3/100=78辆
实际设置：50辆，其中需设充电车位50×0.2=10辆，其中快充车位1辆。
非机动车车位数计算应设：25784.68X1/100=258，实际设置：258辆。
其中电动自行车停车位258×0.5=129辆

福州城建设计研究院有限公司
Fuzhou CityConstruction Design & Research Institute Co.,Ltd.

备　　注：

图纸专用章：

注册师执业章：

施工图审查单位：

施工图审查合格书编号：

工程名称：
永阳樟台产融项目


子　　项：
总平面图

建设单位：
福建省永阳樟台筲言食品有限公司

审　定	曾军	
工程负责人	吴艺武	
专业负责人	吴艺武	
审　核	曾军	
校　对	吴艺武	
设　计	范钦明	

图名：	总平面图		
工程号	2025A121		
阶　段	规划方案报批	图　幅	
专　业	建筑	A1	
版本号	第一版	出图日期	
图　号	ZP-01	2025.03	

专 业	姓 名	签 名	专 业	姓 名	签 名	专 业	姓 名	签 名
建筑			电气			道路		
结构			自控			园林		
给排水			暖通			岩土		

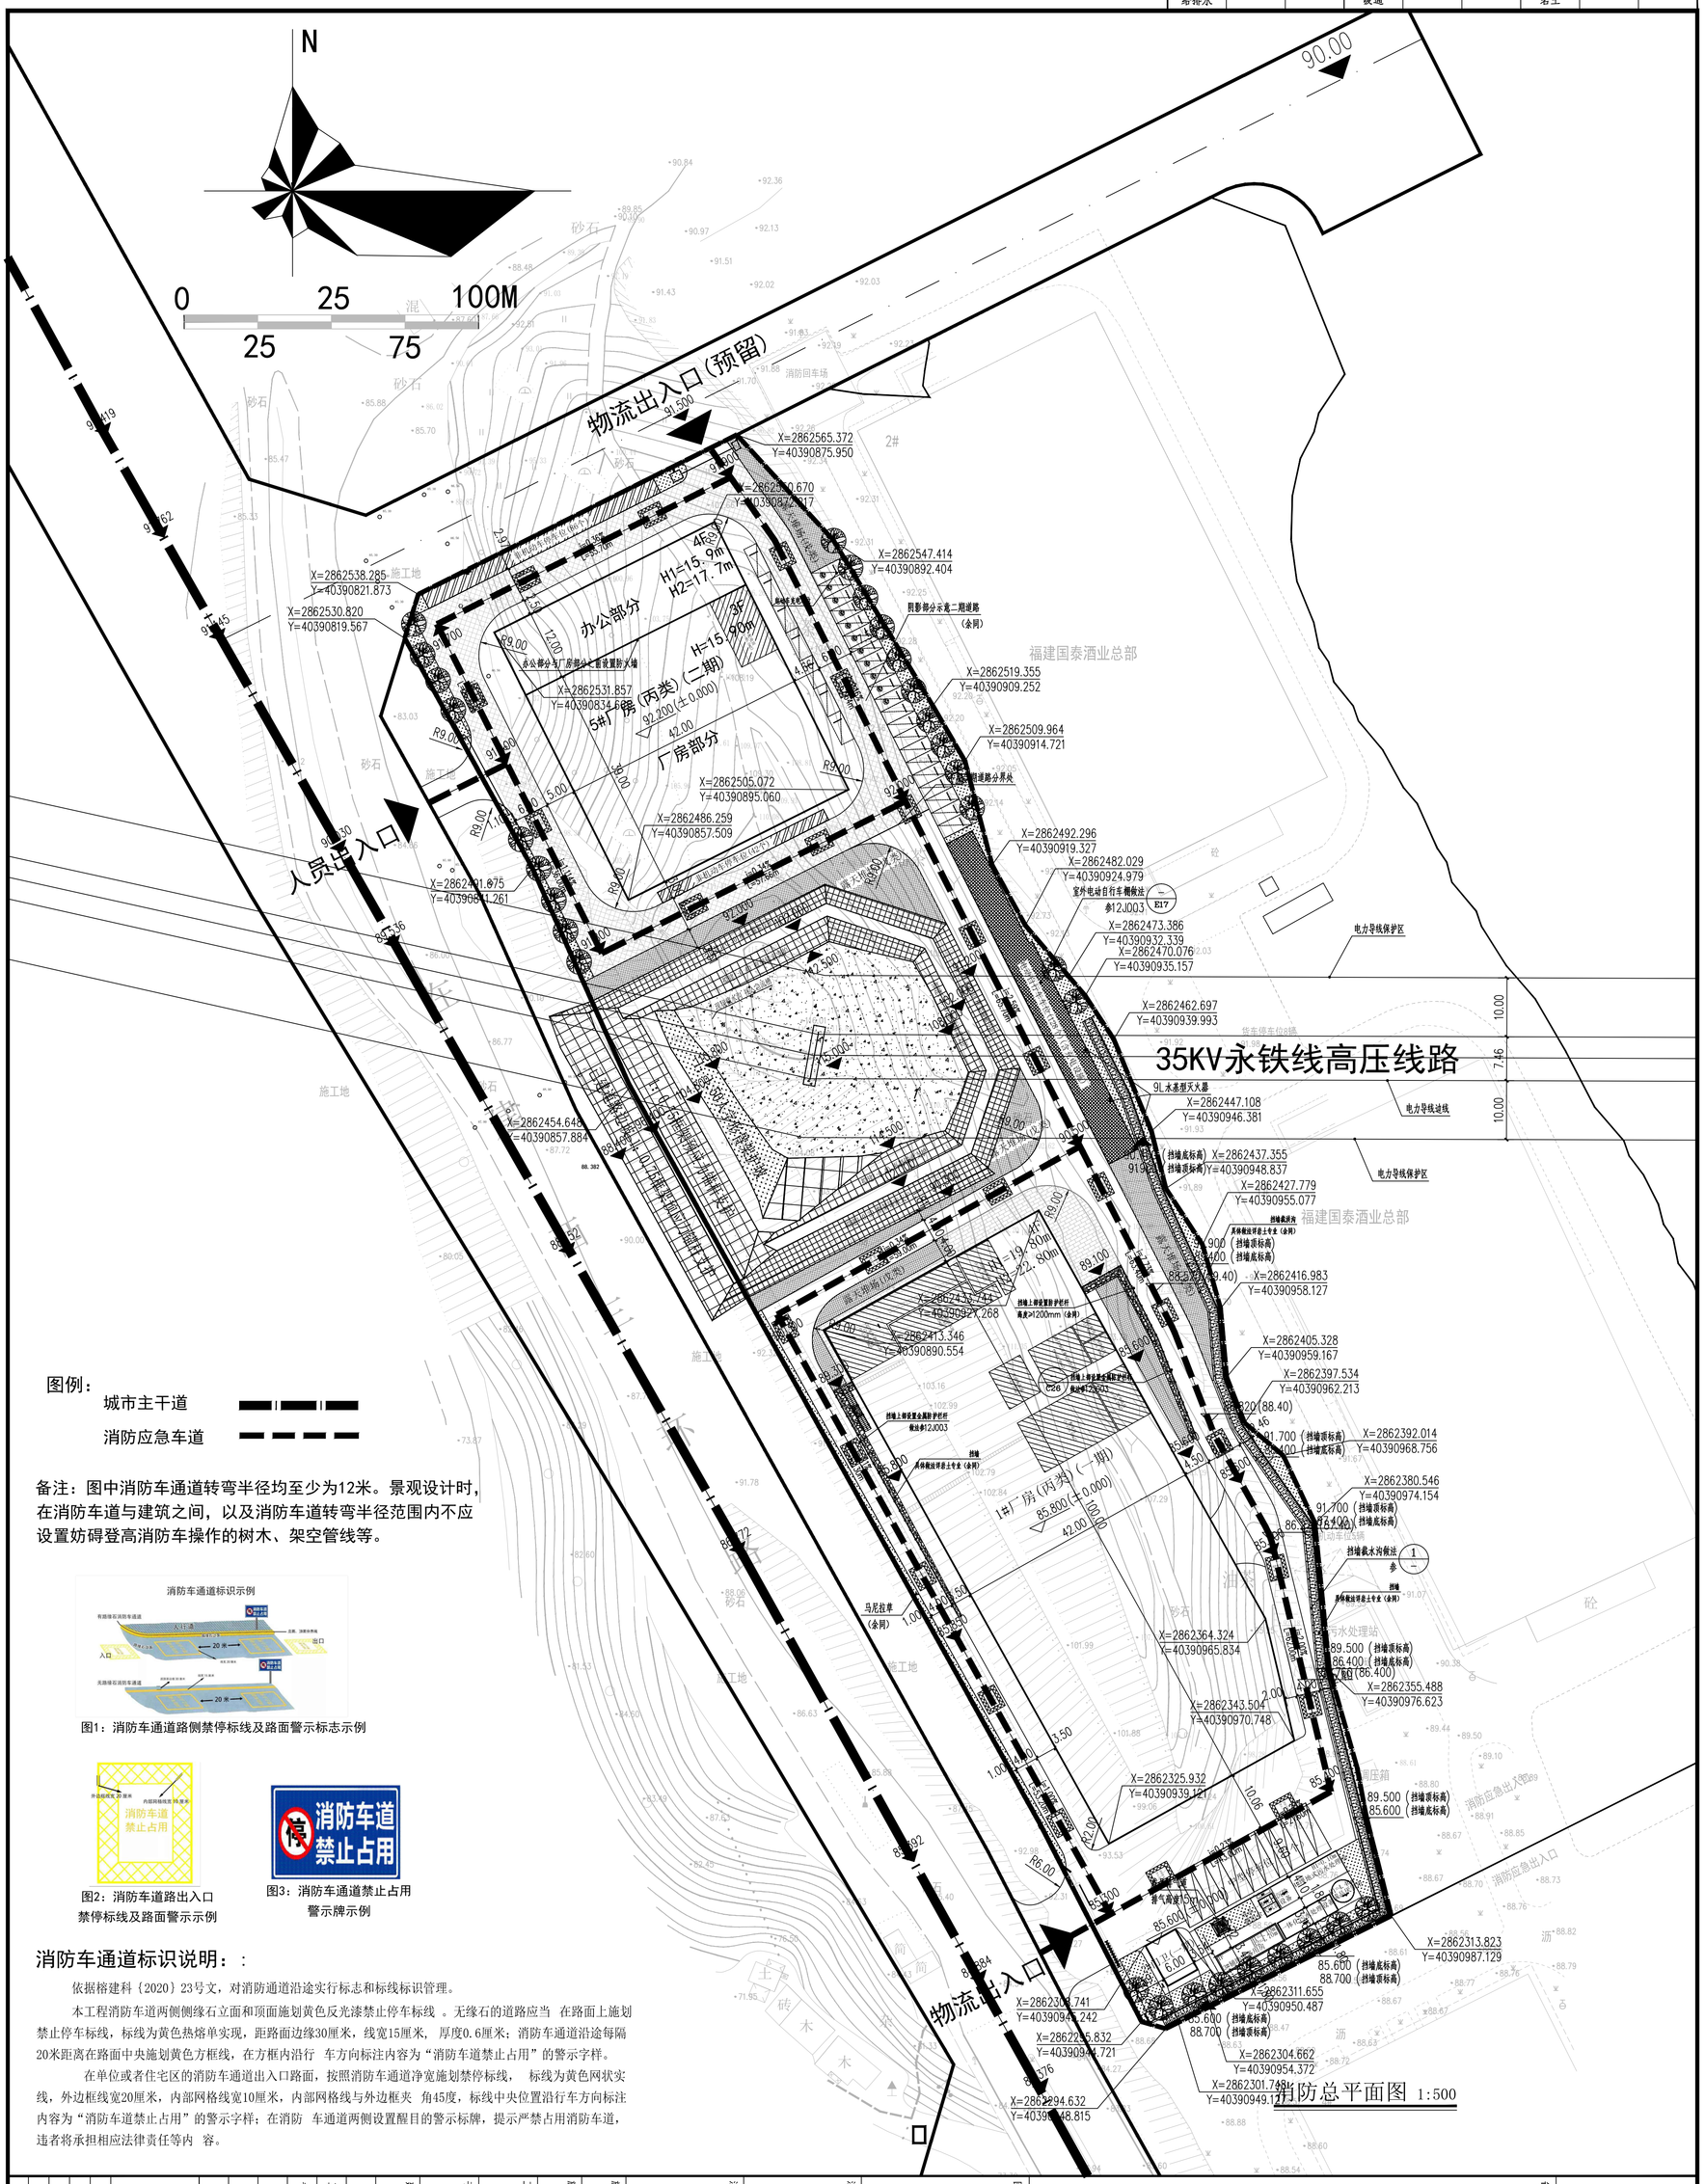

图例：

城市主干道

消防应急车道

备注：图中消防车通道转弯半径均至少为12米。景观设计时，在消防车道与建筑之间，以及消防车道转弯半径范围内不应设置妨碍登高消防车操作的树木、架空管线等。

图1：消防车通道路侧禁停标线及路面警示标志示例

图2：消防车道路出入口禁停标线及路面警示示例

图3：消防车通道禁止占用警示牌示例

消防车通道标识说明：

依据榕建科〔2020〕23号文，对消防通道沿途实行标志和标线标识管理。

本工程消防车道两侧侧缘石立面和顶面施划黄色反光漆禁止停车标线 。无缘石的道路应当 在路面上施划禁止停车标线，标线为黄色热熔单实现，距路面边缘30厘米，线宽15厘米， 厚度0.6厘米；消防车通道沿途每隔20米距离在路面中央施划黄色方框线，在方框内沿行 车方向标注内容为“消防车道禁止占用”的警示字样。

在单位或者住宅区的消防车通道出入口路面，按照消防车通道净宽施划禁停标线， 标线为黄色网状实线，外边框线宽20厘米，内部网格线宽10厘米，内部网格线与外边框夹 角45度，标线中央位置沿行车方向标注内容为“消防车道禁止占用”的警示字样；在消防 车通道两侧设置醒目的警示标牌，提示严禁占用消防车道，违者将承担相应法律责任等内 容。

工程号	2025A121
阶段	规划方案报批
专业	建筑
版本号	第一版
图号	ZP-02
图幅	A1
出图日期	2025.03
图名：	消防总平面图
设计	范钦明
校对	吴艺武
审核	曾军
专业负责人	吴艺武
工程负责人	吴艺武
审定	曾军
建设单位：	福建省永阳榕白酒有限公司
子项：	总平面图
工程名称：	永阳榕白产能项目
施工图审查单位：	
施工图审查合格书编号：	
注册师执业章：	
注册师执业章：	
图纸专用章：	
备注：	

福州城建设计研究院有限公司
Fuzhou City Construction Design & Research Institute Co., Ltd.
FCCDRI

专业	姓名	签名	专业	姓名	签名	专业	姓名	签名
建筑			电气			道路		
结构			自控			园林		
给排水			暖通			岩土		

电气设计说明

HV 高压电力电缆穿排管埋地敷设
LD 低压电力电缆穿排管埋地敷设
RD 弱电光缆穿排管埋地敷设
强电手孔井
弱电手孔井

设计说明：

1#厂房建筑高度22.80m，消防高度19.80m，建筑层数为4层；2#门卫建筑高度4.20m，消防高度4.20m，建筑层数为1层；
5#厂房建筑高度15.90m，消防高度17.7m，建筑层数为3层（局部4层）。

一.用电负荷等级及电源：

1.本工程按相关规范确定，本工程为永泰笛食品厂，室外消火栓用水量为40L/s,则应急照明、
疏散照明、消防泵房等消防重要负荷用电及安防用电按二级负荷供电，其余用电为三级负荷。

2.本工程由城市电网独立引来一路10kV电源，采用YJV22-10kV交联聚乙烯绝缘电缆直埋敷设1#厂房一层1#配电房。

3.本设计的~380/220V电力电源，引自变配电房，均采用YJY-0.6/1KV型电力电缆引至各用电总箱。

4.根据右侧估算表，拟在1#厂房一层设置变配电房，面积136.56平方米，内设置2台变压器，容量2x1250KVA，
负载量为79.4%，净高不小于3.9m；拟在5#厂房一层设置变配电房，面积80平方米，内设置1台变压器，
容量1x800KVA，负载率为83.0%净高不小于3.9m。为保证消防等重要负荷的用电可靠性，在1#厂房一层设置300KW
应急柴油发电机一台。发电机房面积为58.25平方米,净高不小于3.9m。

三、通信系统：

根据上述估算,本工程共需257对电话,拟在1#厂房一层设一间通信机房(S=15.4m2)。

电信容量计算表:

	单体名称	电信规划标准	数量	电信部数	电信总部数
通信机房	厂房	1个/100m²	25468m²	255	257
	其他			2	

四、有线电视系统：

本工程在1#厂房一层设一间电视机房(S=15.45m2),内设电视系统,与通信共手孔敷设.

电视容量计算表:

	单体名称	电视规划标准	数量	电视部数	电视总部数
电信机房	厂房	2个/1层	8层	16	17
	其他			1	


负荷估算表

1#配电房用电量估算：

序号	用电单位	面积m²	用电标准(W/m²)	设备容量 kW)	同时系数 (KC)	计算容量(KW)	备注
1	1#厂房	18558	120	2227	0.8	1781	
2	2#门卫	48.0	10	10	1.0	10	
3	污水处理工艺			60	1.0	60	
4	覆充充电桩	9个	7KW/个	63	1.0	63	
5	快充充电桩	1个	40KW/个	40	1.0	40	
6	接机动车充电用电量			30	1.0	30	
7	合计			2430		1984	
设2台1250KVA干式变压器 (变压器的负载率为79.4%)							

2#配电房用电量估算：

序号	用电单位	面积m²	用电标准(W/m²)	设备容量 kW)	同时系数 (KC)	计算容量(KW)	备注
1	3#厂房	7030.00	120	843	0.8	675	
设1台800KVA干式变压器 (变压器的负载率为83%)							

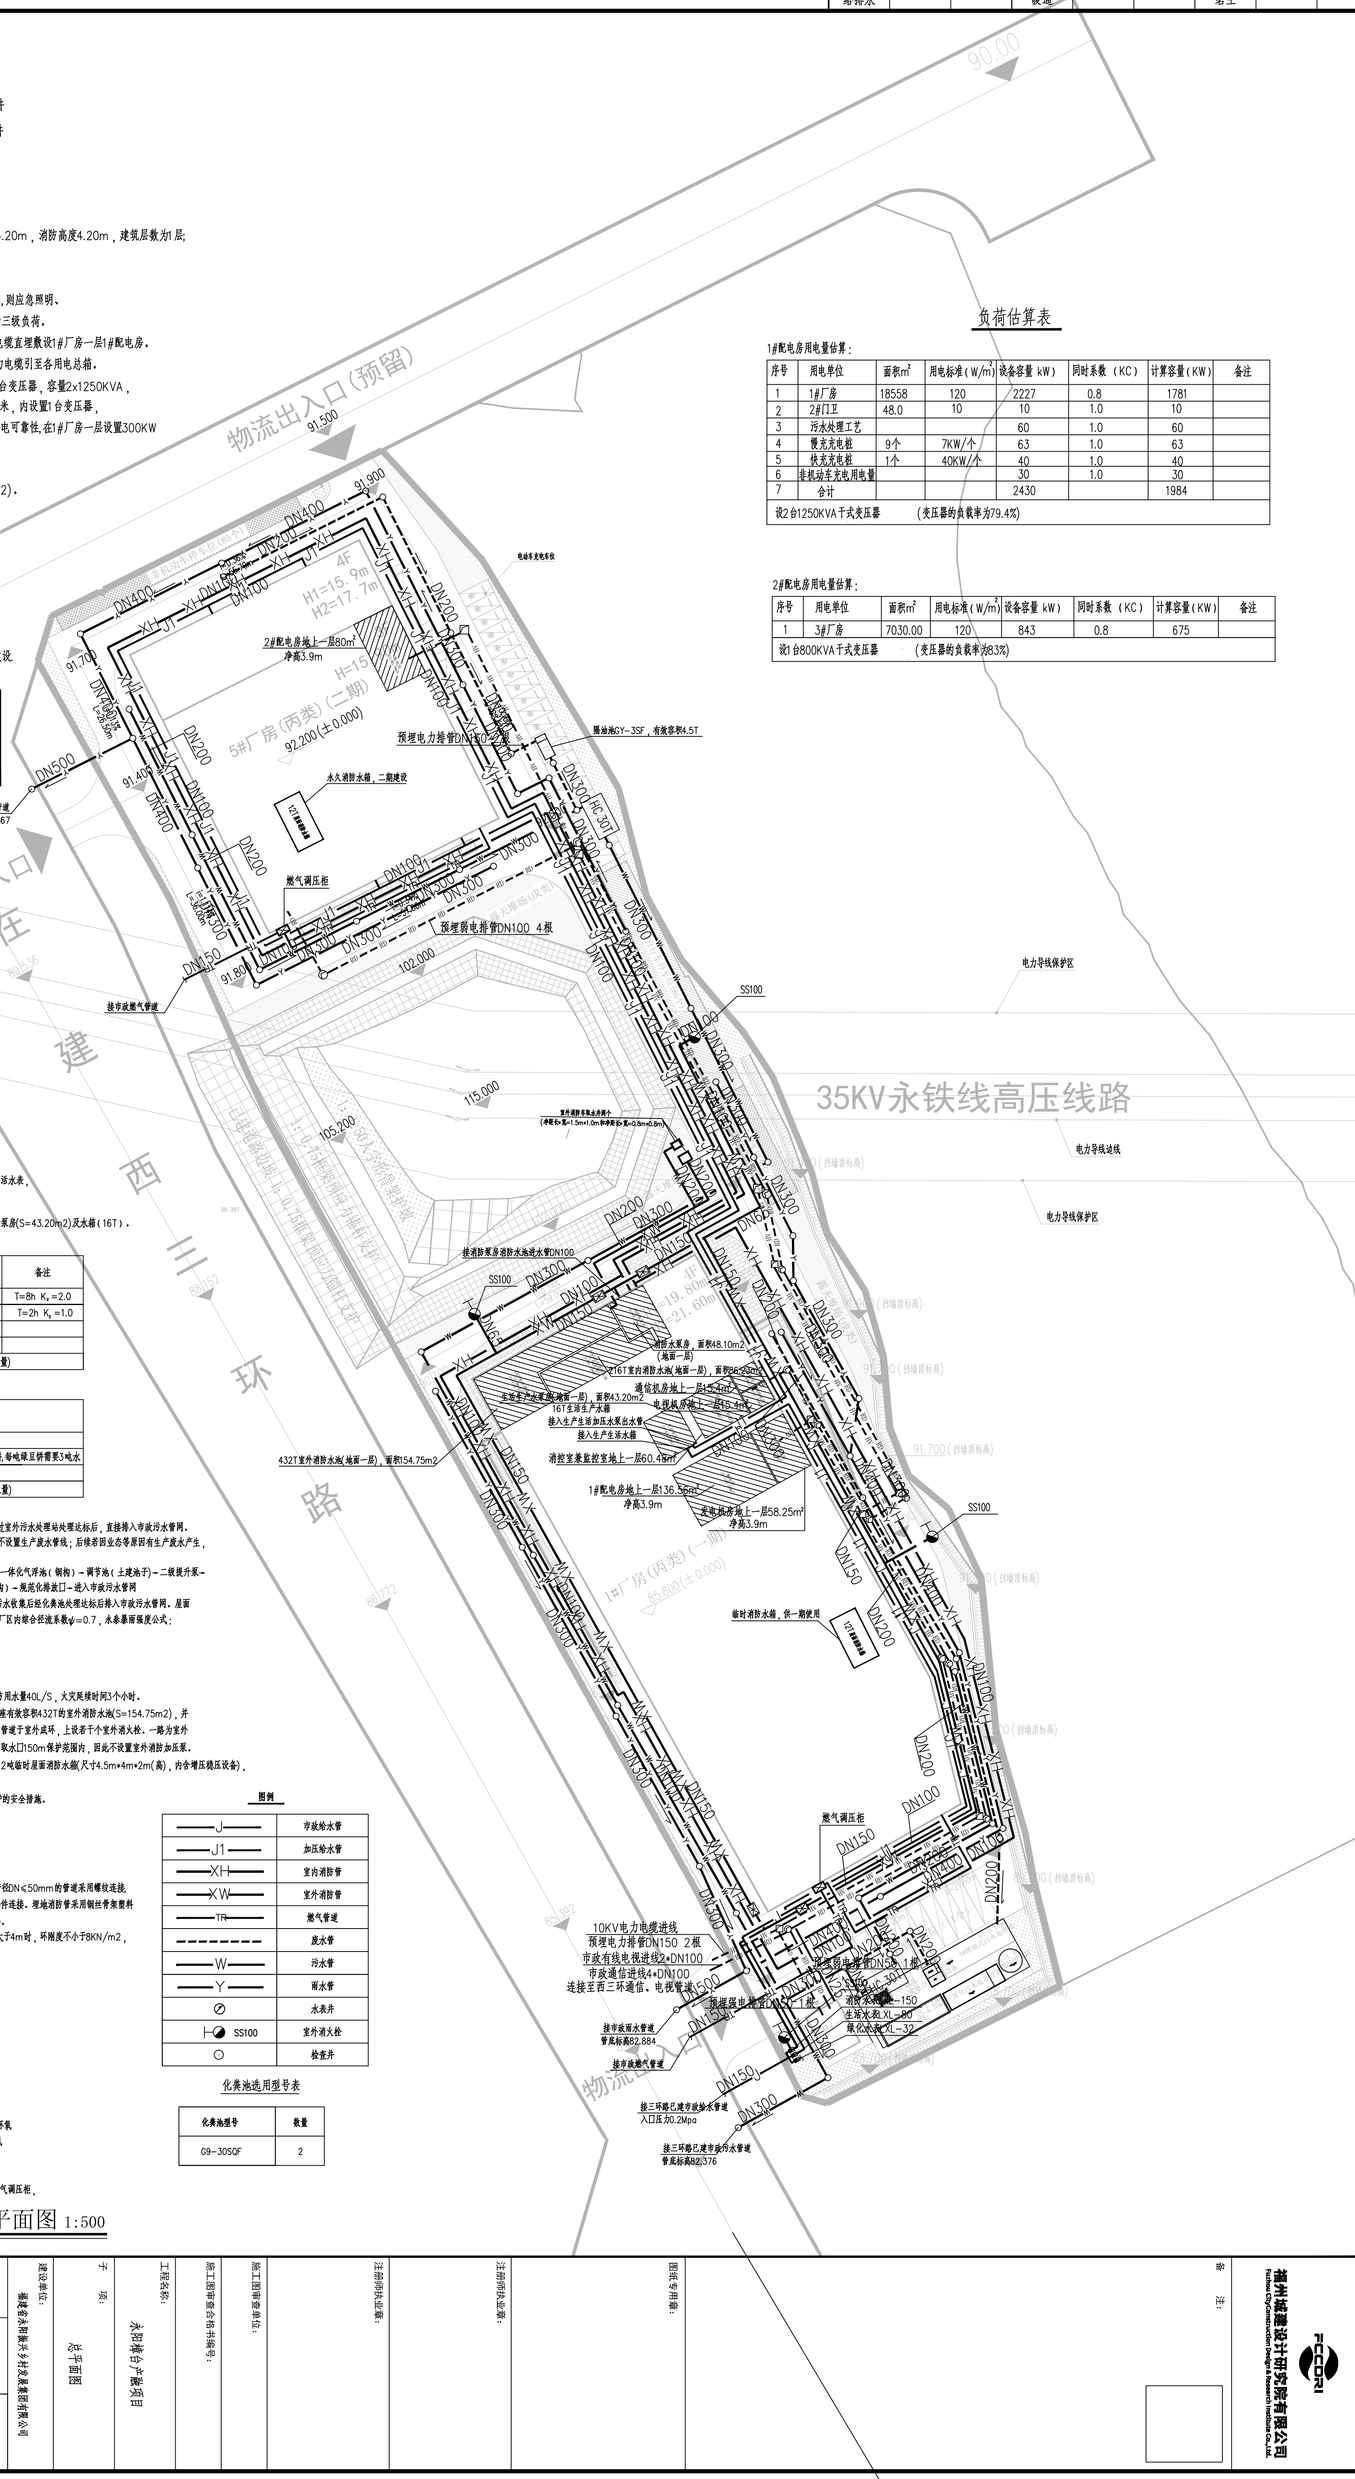

给排水设计说明

一、设计依据

(1)《建筑设计防火规范》 GB 50016-2014(2018年版)
(2)《建筑给水排水设计标准》 GB50015-2019
(3)《室外给水设计标准》 GB50013-2018
(4)《室外排水设计标准》 GB50014-2021
(5)《汽车库、修车库、停车场设计防火规范》GB50067-2014
(6)《消防给水及消火栓系统技术规范》 GB 50974-2014
(7)《自动喷水灭火系统设计规范》 GB50084-2017
(8)《建筑给水排水与节水通用规范》 GB55020-2021
(9)《建筑防火通用规范》 GB55037-2022
(10)《消防设施通用规范》 GB55036-2022
(11) 建筑设计方案

二、设计内容

1、给水：本工程由西三环路引入一根DN150市政给水管供厂区用水，引入管上设一个XL-80生活水表，
一个XL-150消防用水水表和一个XL-32绿化水表。
市政供水压力约为0.2MPa。
为了保证生产生活用水稳定性，本项目均由低位水箱变频水泵联合供水。1#楼一层设生产生活泵房(S=43.20m2)及水箱(16T)。

生活用水量表

序号	用水单位	用水数量	用水标准	最大日用水量 m³/d	最大时用水量 m³/h	备注
1	厂房	200人	50L/人·d	10.0	2.50	T=8h K_h=2.0
2	绿化	818m²	2.0L/m²·d	1.64	0.82	T=2h K_h=1.0
3	未预见水量			1.17	0.34	
4	合计			12.81	3.66	
5	污水量	11.53m³/d(污水量以最大日用水量90%计，不计未预见水量)				

生产用水量表

序号	用水单位	用水数量	用水标准	最大日用水量 m³/d	备注
1	冲洗地面	17065.17m²	1.0L/m².d	17.07	
2	生产	9t	3t/t	27.0	每天生产9t碟豆饼,每吨碟豆饼需要3吨水
3	小计			44.07	
4	污水量	39.67m³/d(污水量以最大日用水量90%计，不计未预见水量)			

2、本项目不设餐厅及厨房。

3、本项目1#厂房用于生产碟豆饼及酸奶，生产过程中产生的废水为发酵乳废水及糕点废水，管经过室外污水处理站处理达标后，直接排入市政污水管网。
污水处理站日处理量为80吨，位于1#厂房南侧，用地面积44.22m2。5#厂房当前未定业态，暂不设置生产废水管线；后续若因业态等原因有生产废水产生，
应增设生产废水管线，并报本表县自然资源和规划局进行变更。

废水处理工艺：废水-格栅渠(土建池子)-隔油池(土建池子)-集水池(土建池子)-一级提升泵-一体化气浮池(钢构)-调节池(土建池子)-二级提升泵-
-UASB厌氧罐(钢构)-缺氧池(钢构)-好氧池(钢构)-二沉池(钢构)-除磷沉淀池(钢构)-脱泥化验室口-进入市政污水管网

4、排水：排水体制采用雨污分流制。生产废水经污水处理站处理达标后排入市政污水管网，生活污水收集后经化粪池处理达标后排入市政污水管网。屋面
及路面雨水经雨水管网收集后排入市政雨水管网，雨水重现期采用3年，降雨历时T取10分钟，厂区内综合径流系数ψ=0.7，水条暴雨强度公式：

$$q=\frac{2416.657(1+0.686\lg Te)}{(t+11.0)^{0.746}}\ L/S\cdot ha$$

暴雨强度强度q3=3.36L/S.1002，雨水量为671m3/h.

三、消防系统：

1、本工程消防用水量按本园区内消防用水量最大的建筑计算，室内消防用水量20L/S，室外消防用水量40L/S，火灾延续时间3个小时。
消防总用水量648吨。在1#一层设置一座有效容积216T的室内消防水池(S=86.23m2)及一座有效容积432T的室外消防水池(S=154.75m2)，并
在其旁边设置消防水泵房(S=48.10m2)。室外消防有两路水源，一路由市政给水管道直供，管道于室外成环，上设若干个室外消火栓。一路为室外
消防水池，于园区中间位置设置室外消防车取水井，供消防车取水，本工程所有建筑均在消防取水口150m保护范围内，因此不设置室外消防加压泵。
在5#厂房屋面设置一个有效容积12吨屋面消防水箱(二期建设)，先在1#楼设置一个有效容积12吨临时屋面消防水箱(尺寸4.5m*4m*2m(高)，内含增压稳压设备)，
供一期火灾初期消防用水。

2、室外消火栓等应避免设置在坚硬地上或位于机械易碰撞的地点，当确因难时，应采取防撞保护的安全措施。

3、室外消防取水口加锁具。

4、消防给水系统的室外消火栓，阀门等设置位置，应设置永久性固定标示。

四、管材：

1、给水管：采用衬塑复合钢管及配件(内衬PE，P=1.2MPa)，螺纹接口；

2、消防给水管材：室内外架空消防管采用内外壁热镀锌钢管及其配件(P=1.2MPa)，系统中管径DN<50mm的管道采用螺纹连接，
管径DN>50mm的管道采用沟槽连接件连接或法兰连接，当安装空间受小时应采用沟槽连接件连接。埋地消防管采用钢丝骨架塑料
复合管(P=1.2MPa)，管材及连接件应采用同一品牌产品，采用可靠的电熔连接或机械连接。

3、室外埋地雨污水管管径≤600mm时，采用球墨铸铁排水管，橡胶圈承插连接。覆土厚度不大于4m时，环刚度不小于8KN/m2，
覆土厚度大于4m时，环刚度不小于12.5KN/m2。

五、管道敷设：

1、车行道下给排水管管顶覆土≥0.7米，人行道下管顶覆土≥0.6米。
车行道下消防给水管管顶覆土≥0.9米，其余管顶覆土≥0.7米。
室外给水管管顶最小覆土深度不得小于土壤冰冻线以下0.15m。
当各管线的覆土深度不满足规范要求时，应采取管道加固和保温措施。
给水管、消防管均敷设于雨水管、污水管之上。
各管线交叉处处理原则：压力流管让重力流管，小管让大管，易弯曲管让不易弯曲管，
临时管让永久性管，架建管让已建管，给水管让排水管。

2、室外消防环网上的阀门应设阀门井，阀门井做法详国标图集05S502-26；阀门井保温做
法详国标图集05S502-25；管道防腐做法采用在清理除锈后的管道上，一次防先是涂抹一层环氧
沥青漆后，缠裹一层玻璃布，然后再涂抹一层环氧沥青漆。待环氧沥青漆干后，再涂抹一层环氧
沥青漆，缠裹一层玻璃布(即三油两布)。

六、燃气部分：

接市政中压燃气管，在建设范围设燃气调压柜，调压后供用户使用。1#楼、5#厂房分别设置燃气调压柜，
1#楼每月燃气量用量约2.万m3，5#厂房每月燃气量用量约1.万m3。

图例

J	市政给水管
J1	加压给水管
XH	室内消防管
XW	室外消防管
TR	燃气管道
	废水管
W	污水管
Y	雨水管
	水表井
SS100	室外消火栓
	检查井

化粪池选用型号表


化粪池型号	数量
G9-30SQF	2


管综平面图 1:500

工程名称：	永州祥台产业园项目	审定	
子项：	总平面图	工程负责人	
建设单位：	福建省永阳粮米村业集团有限公司	专业负责人	
部门	建筑	审核	
专业	建筑	校对	
版本号	第一版	设计	
图号	ZP-03	图名：	管综平面图
日期	2025.02	工程号	20244351
部门	建筑方案部	阶段	施工图

注册师执业章：
注册师执业章：
图纸专用章：
备注：

福州城建设计研究院有限公司
Fuzhou City Construction Design & Research Institute Co.,Ltd.
FCCDRI

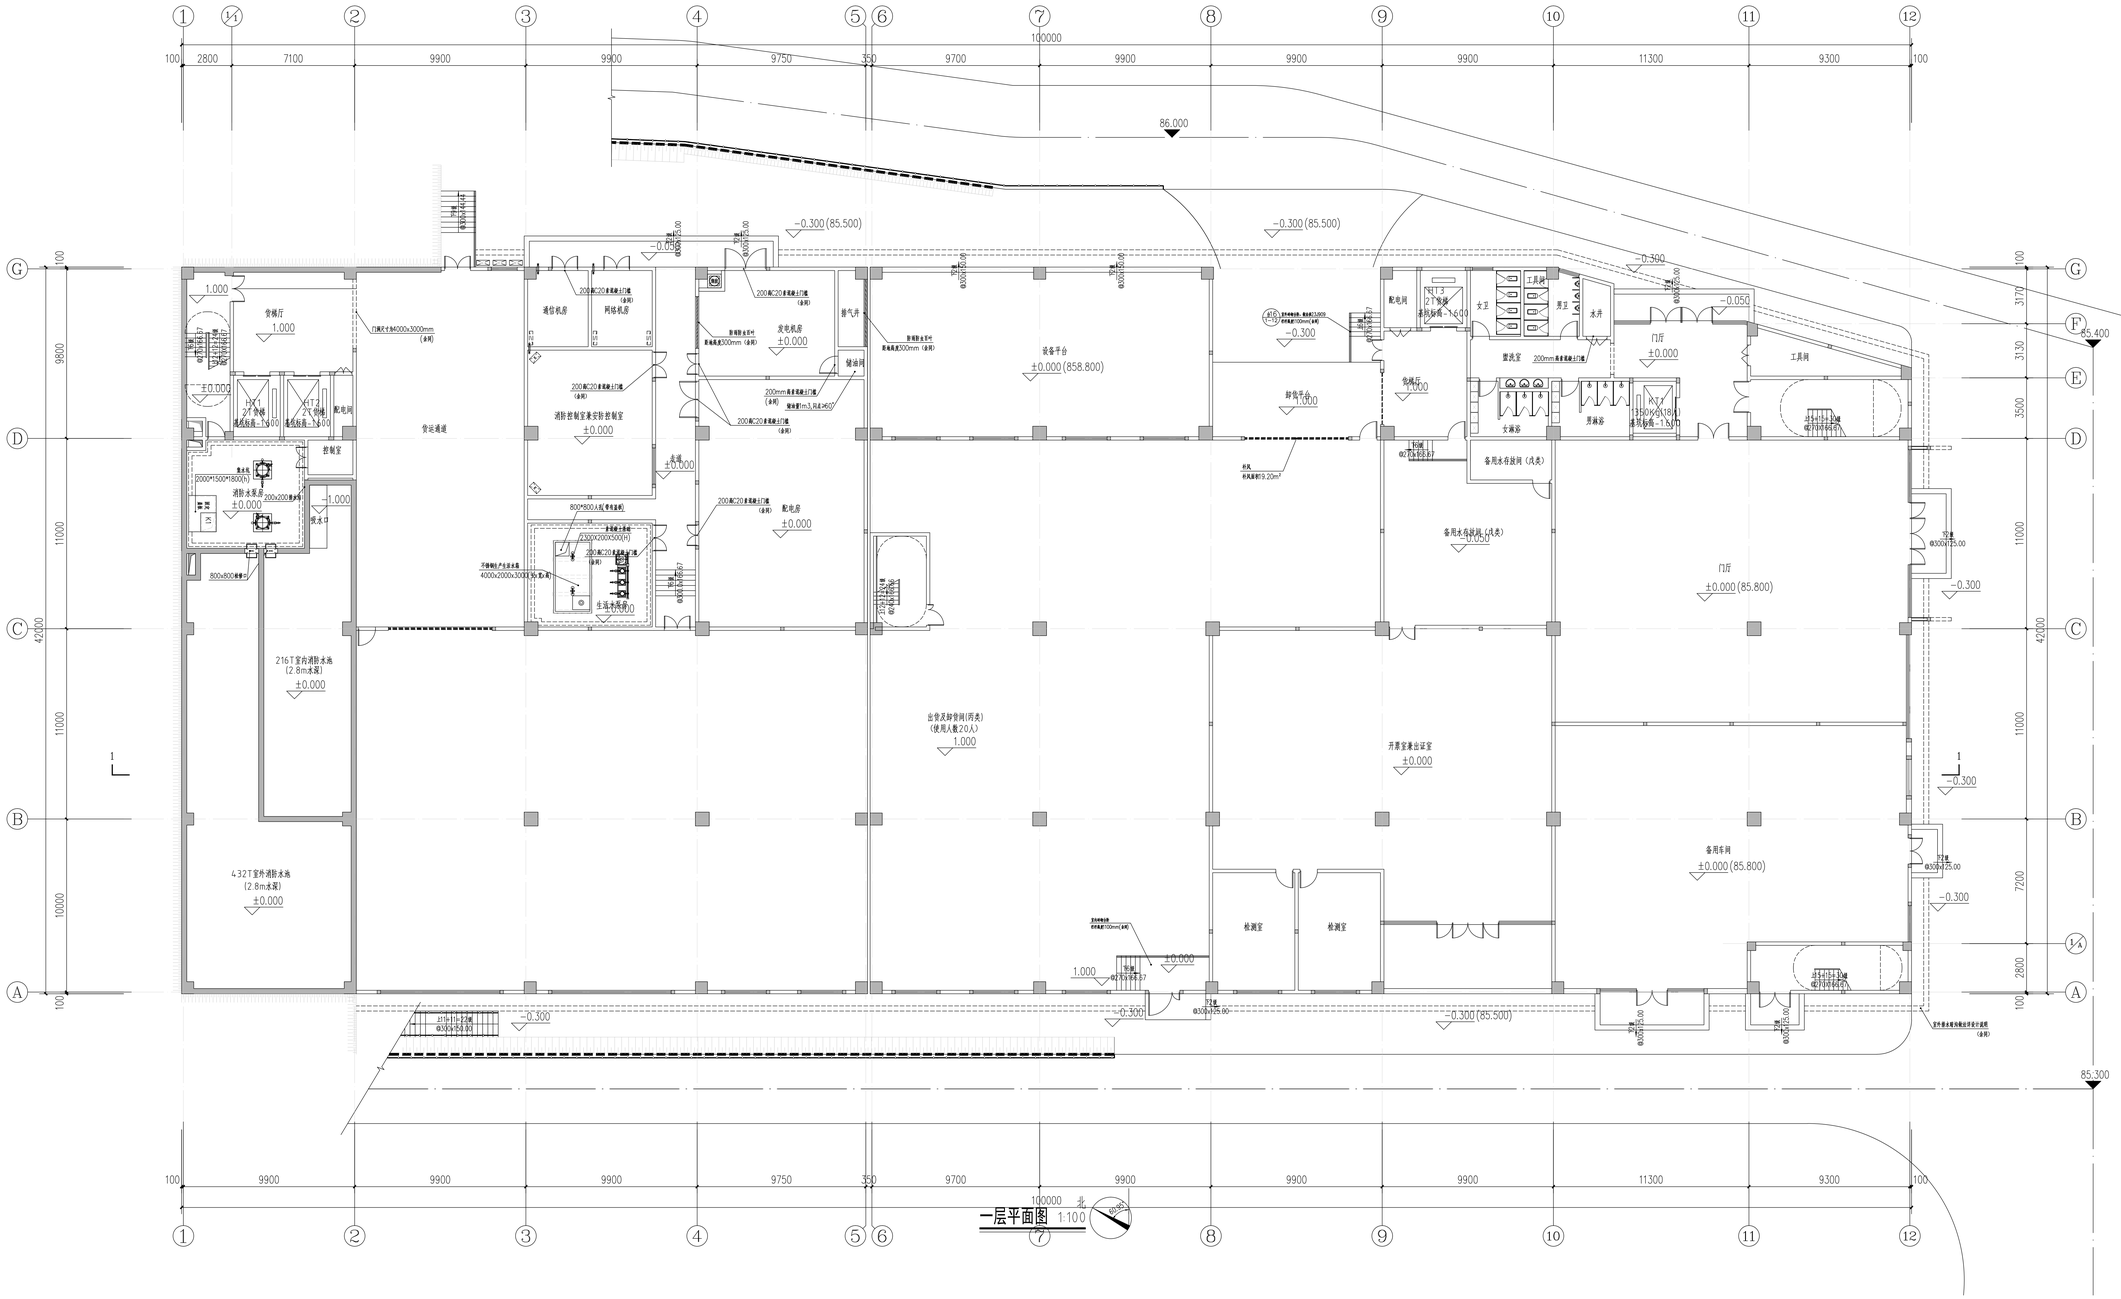
1 2 И 2 3 4 5 6 7 8 9 10 11 12
100 2800 7100 9900 9900 9750 350 9700 9900 9900 9900 9900 11300 9300 100
100000
G F E D C B A
9800 11000 10000 1000 3170 3130 3500 11000 7200 2800 1000
86.000
85.400
85.300
-0.300 (85.500)
-0.300
-0.050
-0.050
1.000
±0.000
-1.000
营销厅
门厅
±0.000
工具间
配电间
KT1 21个垃圾通风板高-1.600
KT2 21个垃圾通风板高-1.600
KT3 21个垃圾通风板高-1.600
女卫
男卫
水井
盥洗室
200mm高素混凝土打底
男淋浴
女淋浴
KT4 350KG(18L)通风板高-1.500
备用水右旋阀（内夹）
备用水右旋阀（内夹）
±0.000 (85.800)
门厅
±0.000 (85.800)
工具间
±0.000
卫生间
±0.000
污水口
集水坑
2000*1500*1800(h)
消防水泵房
±0.000
200x200集水坑
800x800格栅
控制室
±0.000
污运通道
门洞尺寸为4000x3000mm（余同）
通信机房
网络机房
200厚C20素混凝土打底（余同）
消防控制室兼安防控制室
±0.000
800*800人孔（带电盖板）
生活水泵房
±0.000
200厚C20素混凝土打底（余同）
发电机房
±0.000
储油间
排气井
新增防水卷材
高出地面300mm（余同）
200mm高素混凝土打底
预埋管Dn3,间距≤600
配电房
±0.000
设备平台
±0.000 (858.800)
卸货平台
1.000
配电间
危废存
±0.000
卸货平台
±0.000
排风
机风量≥0.20m³
216T室内消防水池
(2.8m水深)
±0.000
432T室外消防水池
(2.8m水深)
±0.000
出垒及卸货间(丙类)
(使用人数20人)
1.000
开原室离出证室
±0.000
备用车间
±0.000 (85.800)
检测室
检测室
±0.000
-0.300
-0.300 (85.500)
-0.300
-0.300
-0.300
-0.300 (85.500)
1
1
1/A
Φ300*75.00
Φ300*75.00
Φ300*75.00

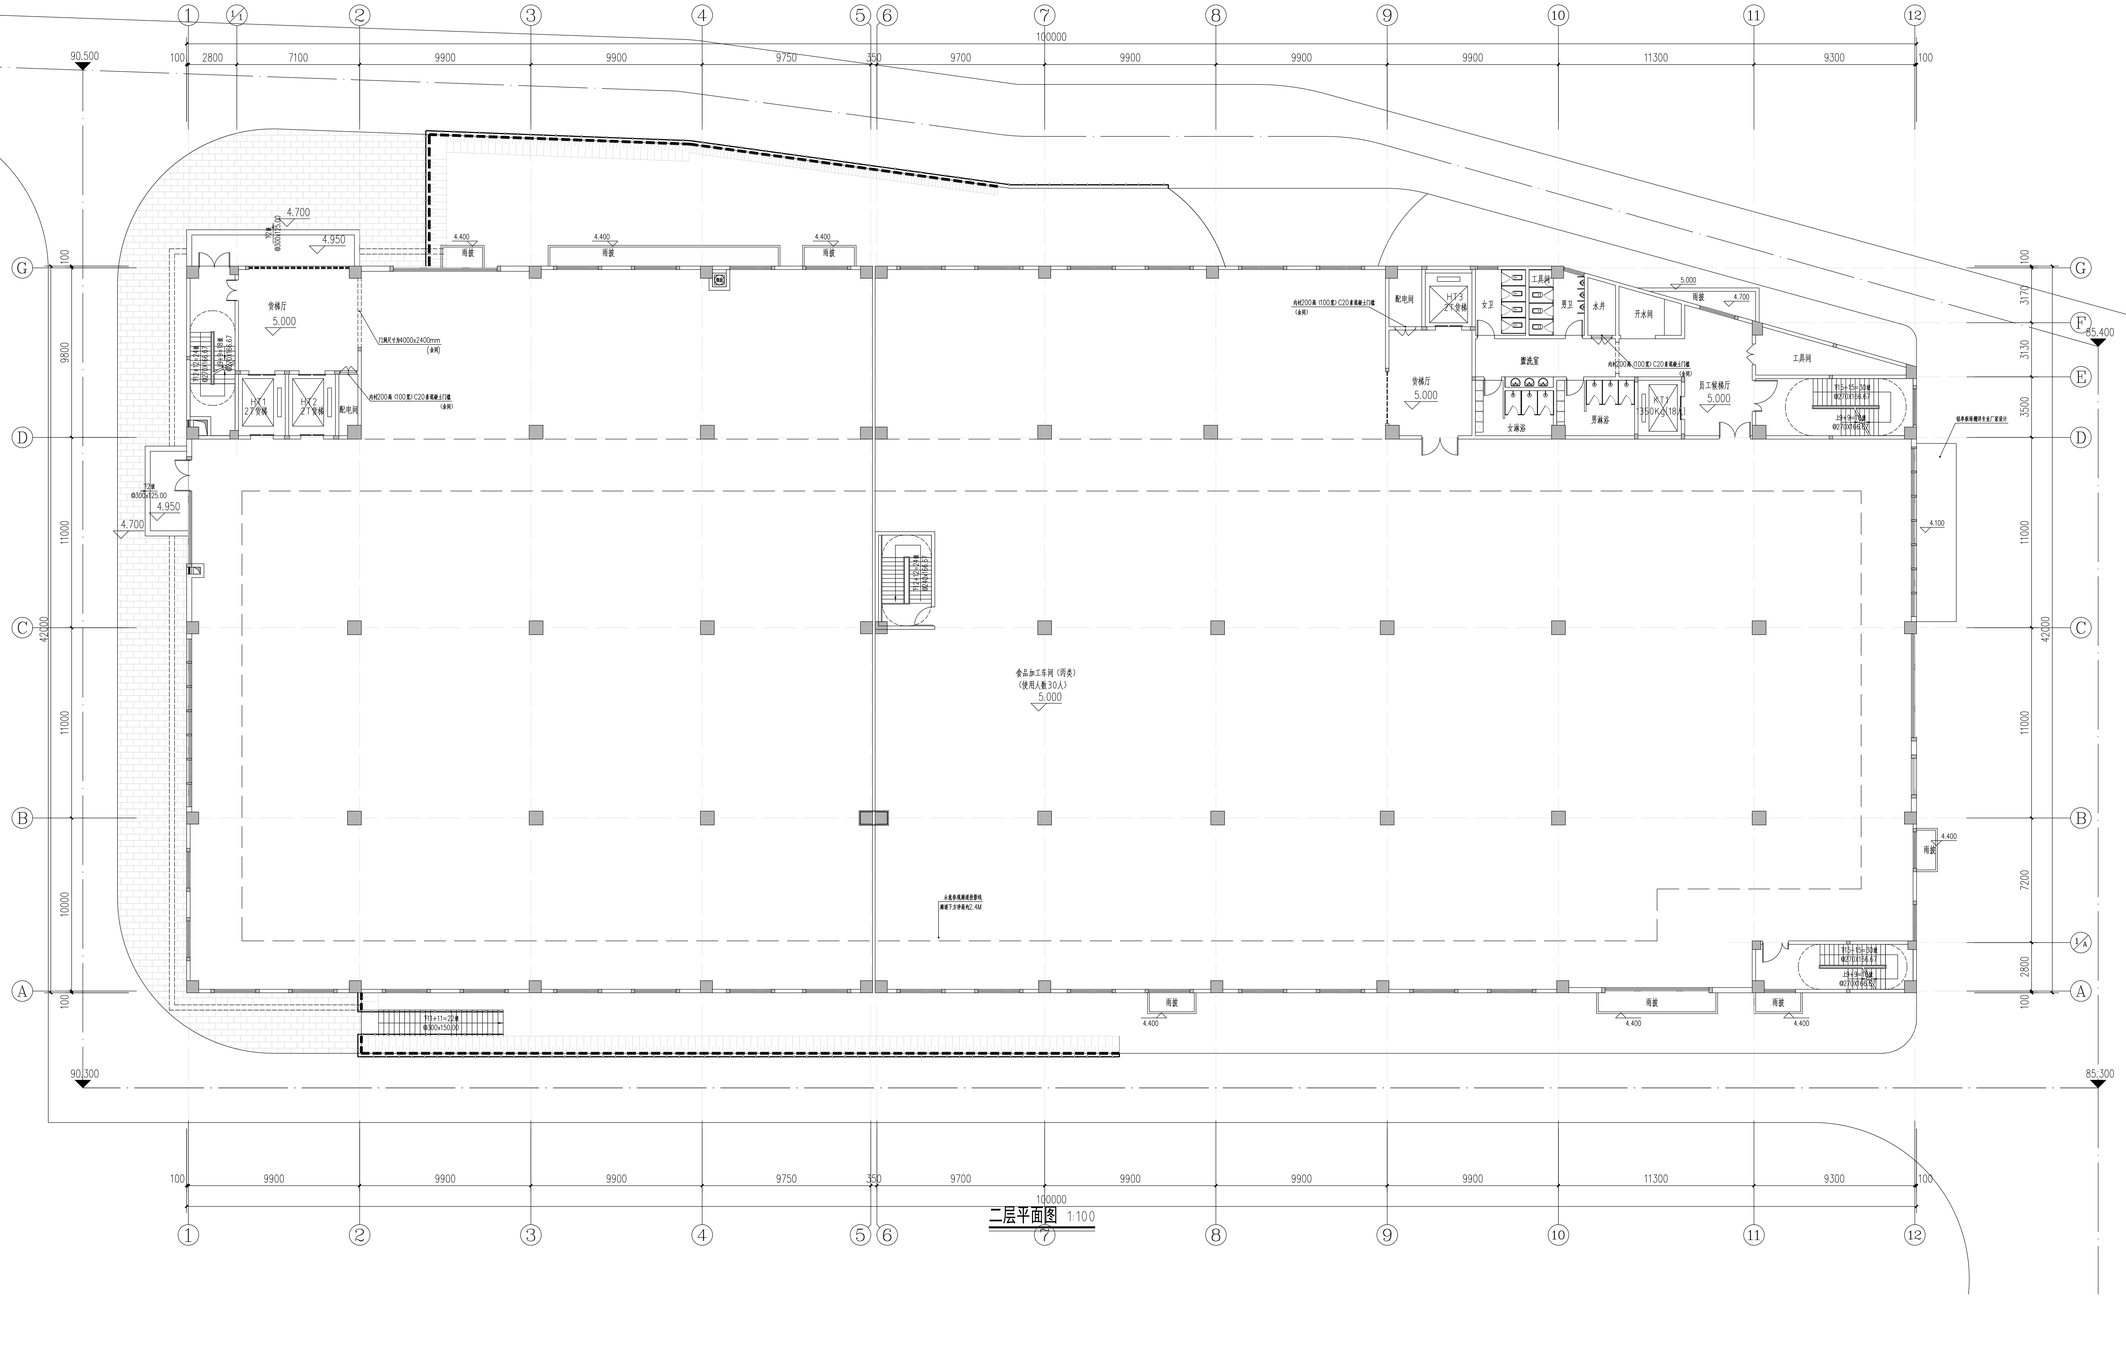


二层平面图 1:100

备　　注：	
图纸专用章：	
注册师执业章：	
注册师执业章：	
方案审查单位：	
方案审查合格书编号：	
工程名称：	永阳综合产融项目
子　　项：	1#厂房
建设单位：	福建省永阳综合胃食品有限公司

审　　定	曹军	
工程负责人	吴艺武	
专业负责人	吴艺武	
审　　核	曹军	
校　　对	吴艺武	
设　　计	倪钦明	

图　　名：二层平面图

工 程 号	2025A121		
阶　　段	方案	图　　幅	
专　　业	建筑	A0	
版 本 号	第一版	出图日期	
图　　号	1#-A--02	2025.03	

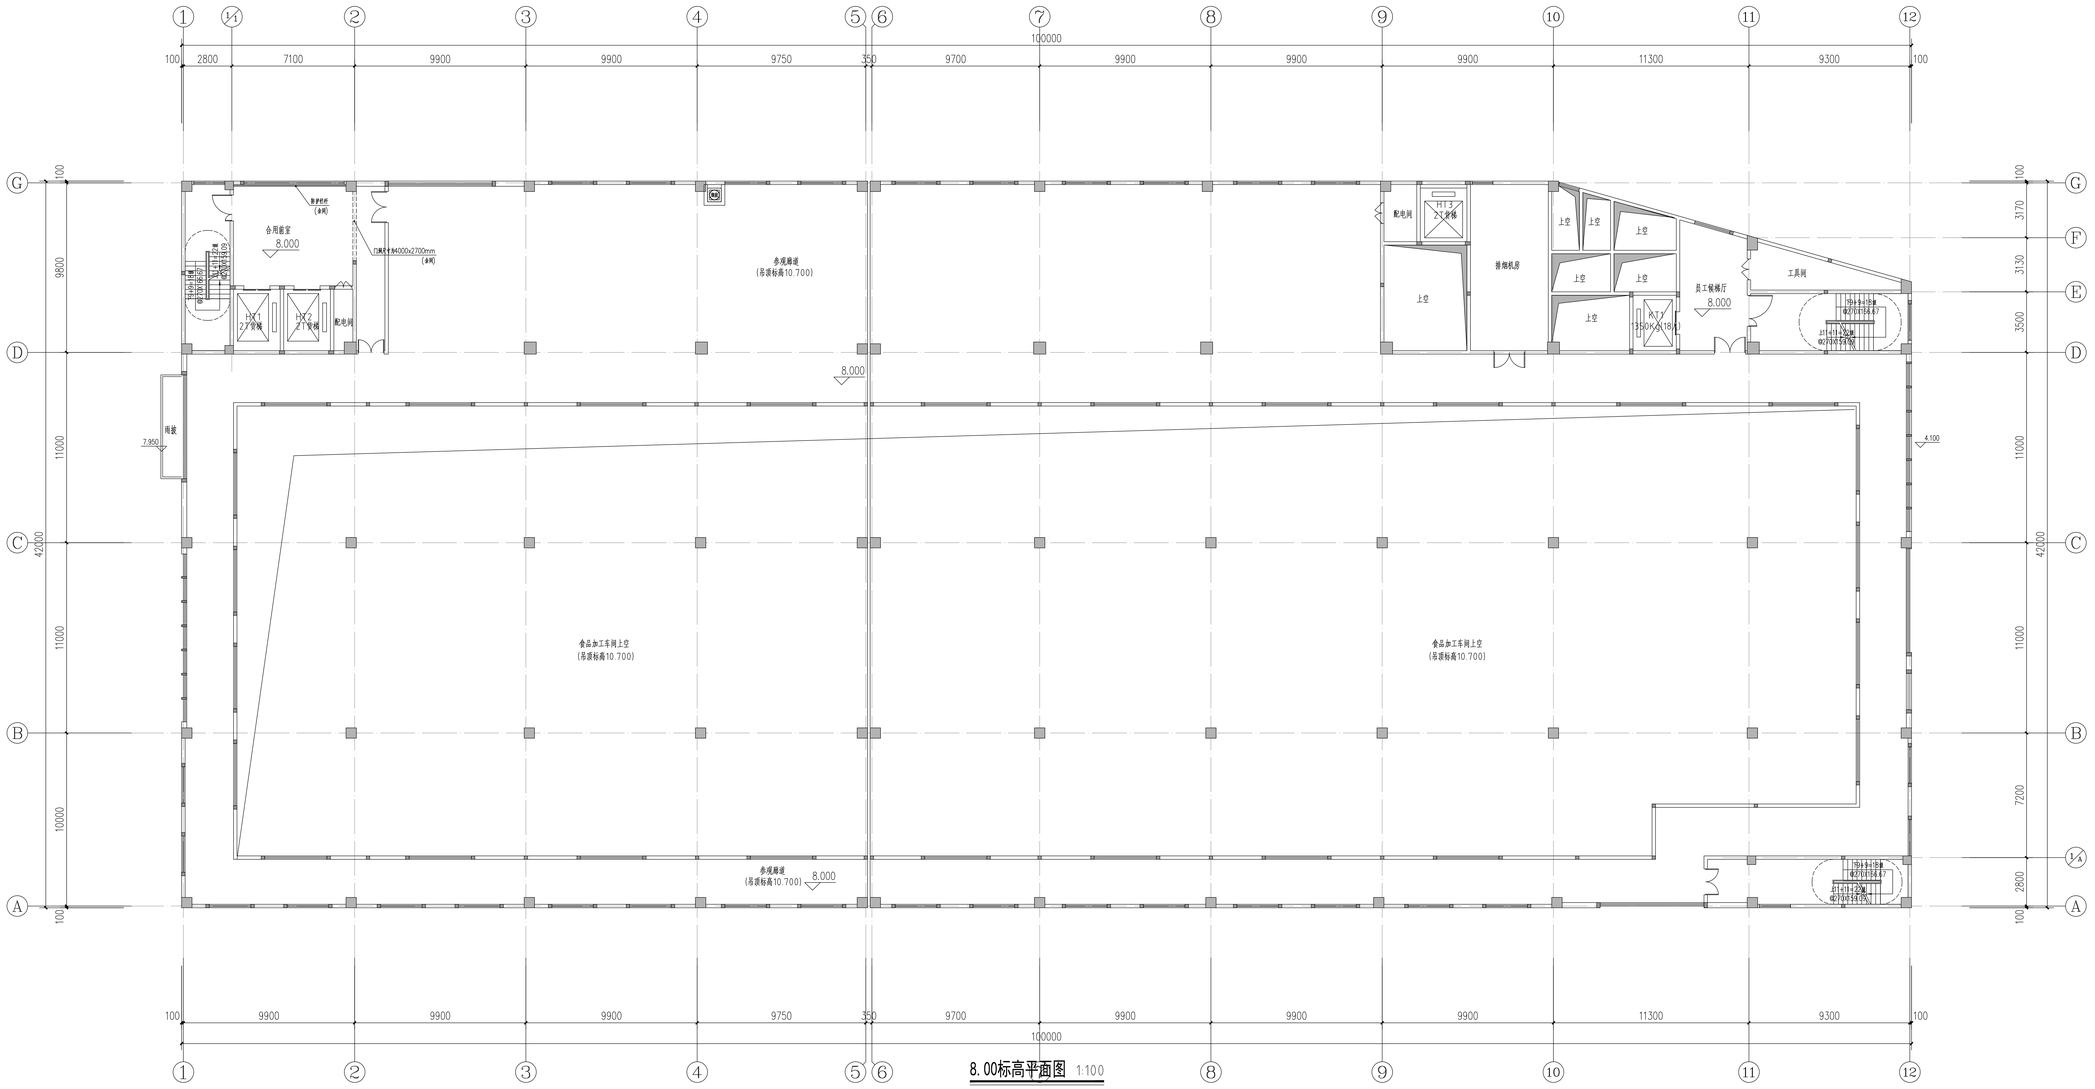

8.00标高平面图 1:100

FCCDRI
福州城建设计研究院有限公司
Fuzhou City Construction & Design Research Institute, Co., Ltd.

备 注：

图纸专用章：

注册师执业章：

注册师执业章：

方案审查单位：

方案审查合格书编号：

工程名称：
水阳福台产融项目


子 项：
1#厂房

建设单位：
福建省永阳福台果业有限公司

审 定	曹军	
工程负责人	吴艺武	
专业负责人	吴艺武	
审 核	曹军	
校 对	吴艺武	
设 计	施铁明	

图 名：
8.00标高平面图

工 程 号	20254121		
阶 段	方案	图 幅	
专 业	建筑	A0	
版 本 号	第一版	出图日期	
图 号	1#-A-03	2025.03	

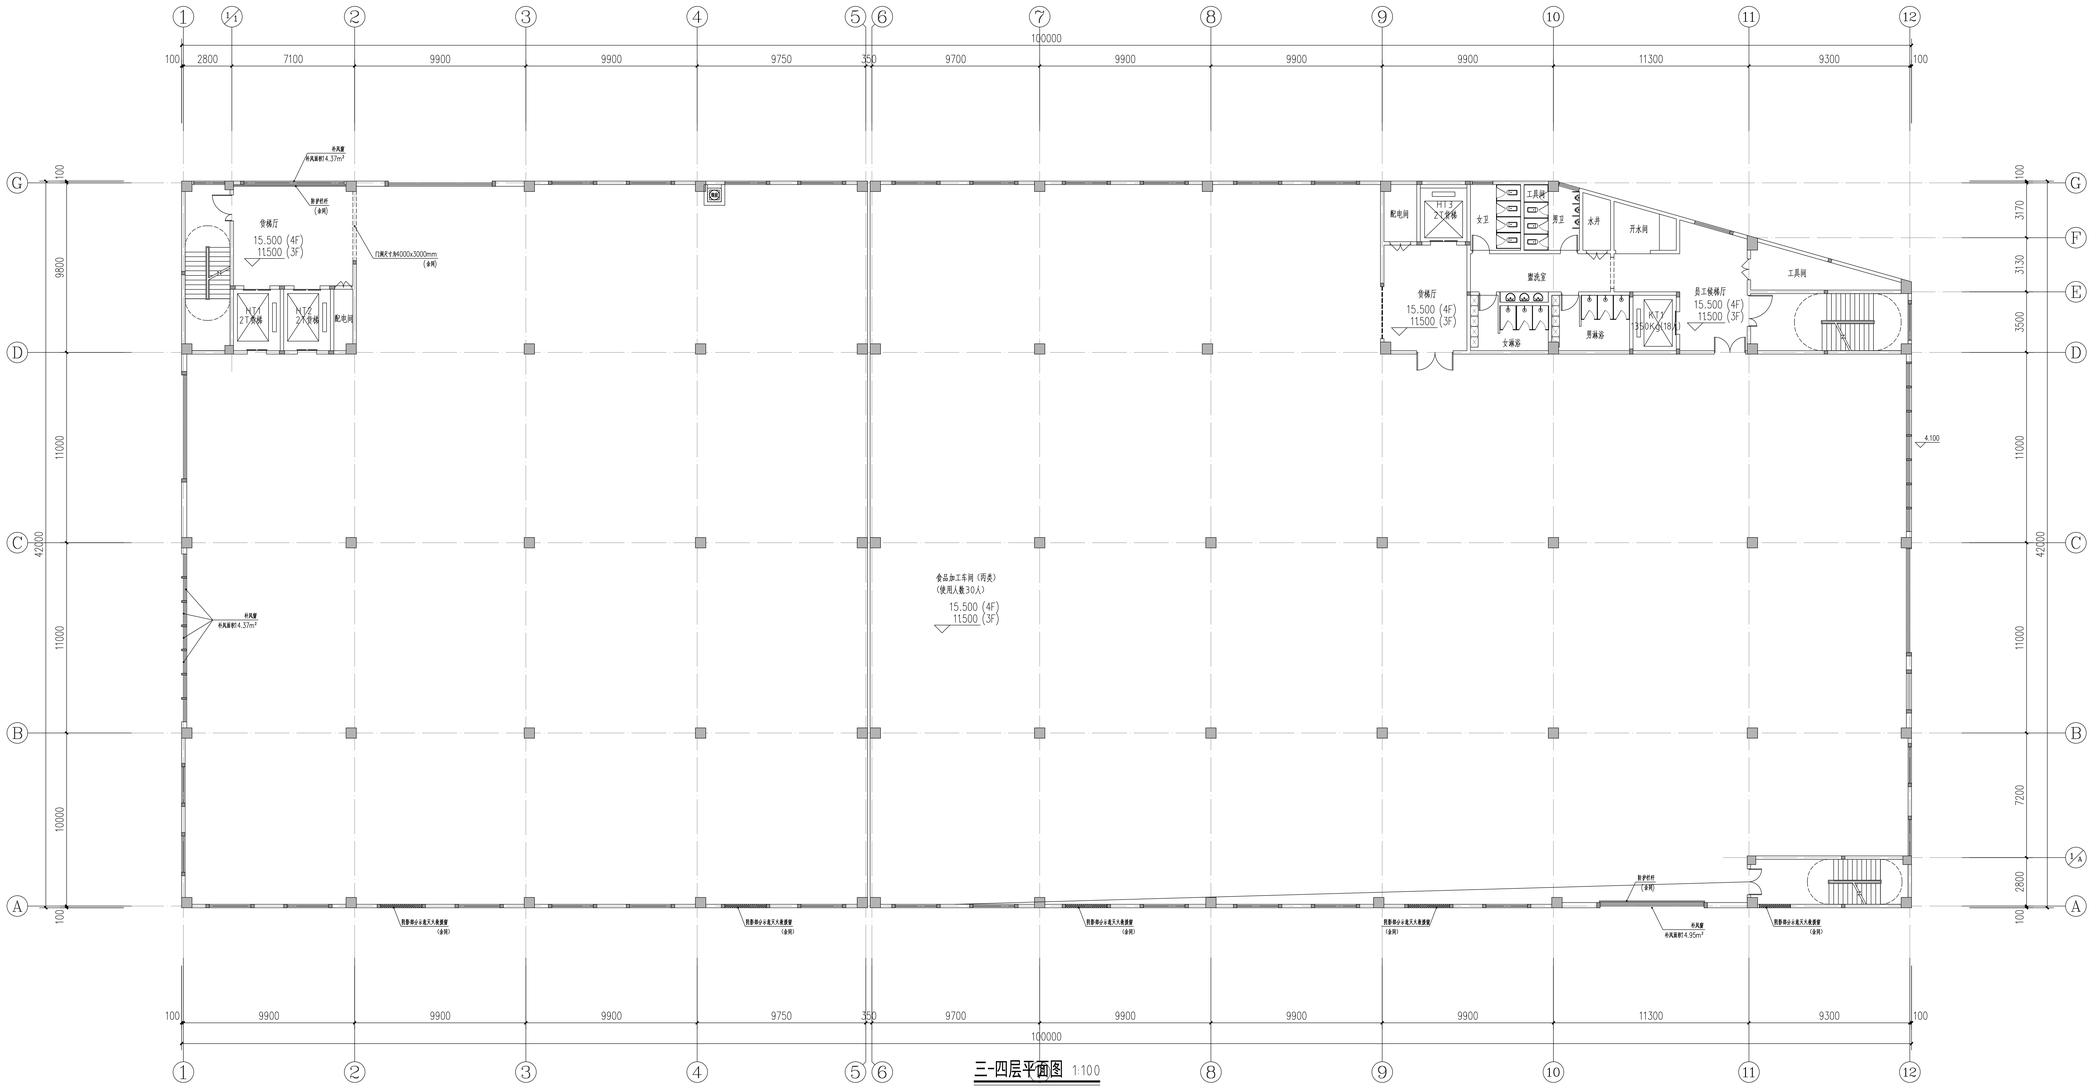

三-四层平面图 1:100

福州城建设计研究院有限公司

备　注：

图纸专用章：

注册师执业章：

注册师执业章：

方案审查单位：

方案审查合格书编号：

工程名称：

永阳综合产融项目

子　项：

1#厂房

建设单位：


福建省永阳综合营业食品有限公司

审　定	曹军	
工程负责人	吴艺武	
专业负责人	吴艺武	
审　核	曹军	
校　对	吴艺武	
设　计	郑钦明	

图　名：

三-四层平面图

工 程 号	20254121		
阶　段	方案	图　幅	
专　业	建筑	A0	
版 本 号	第一版	出图日期	
图　号	1#-A-04	2025.03	

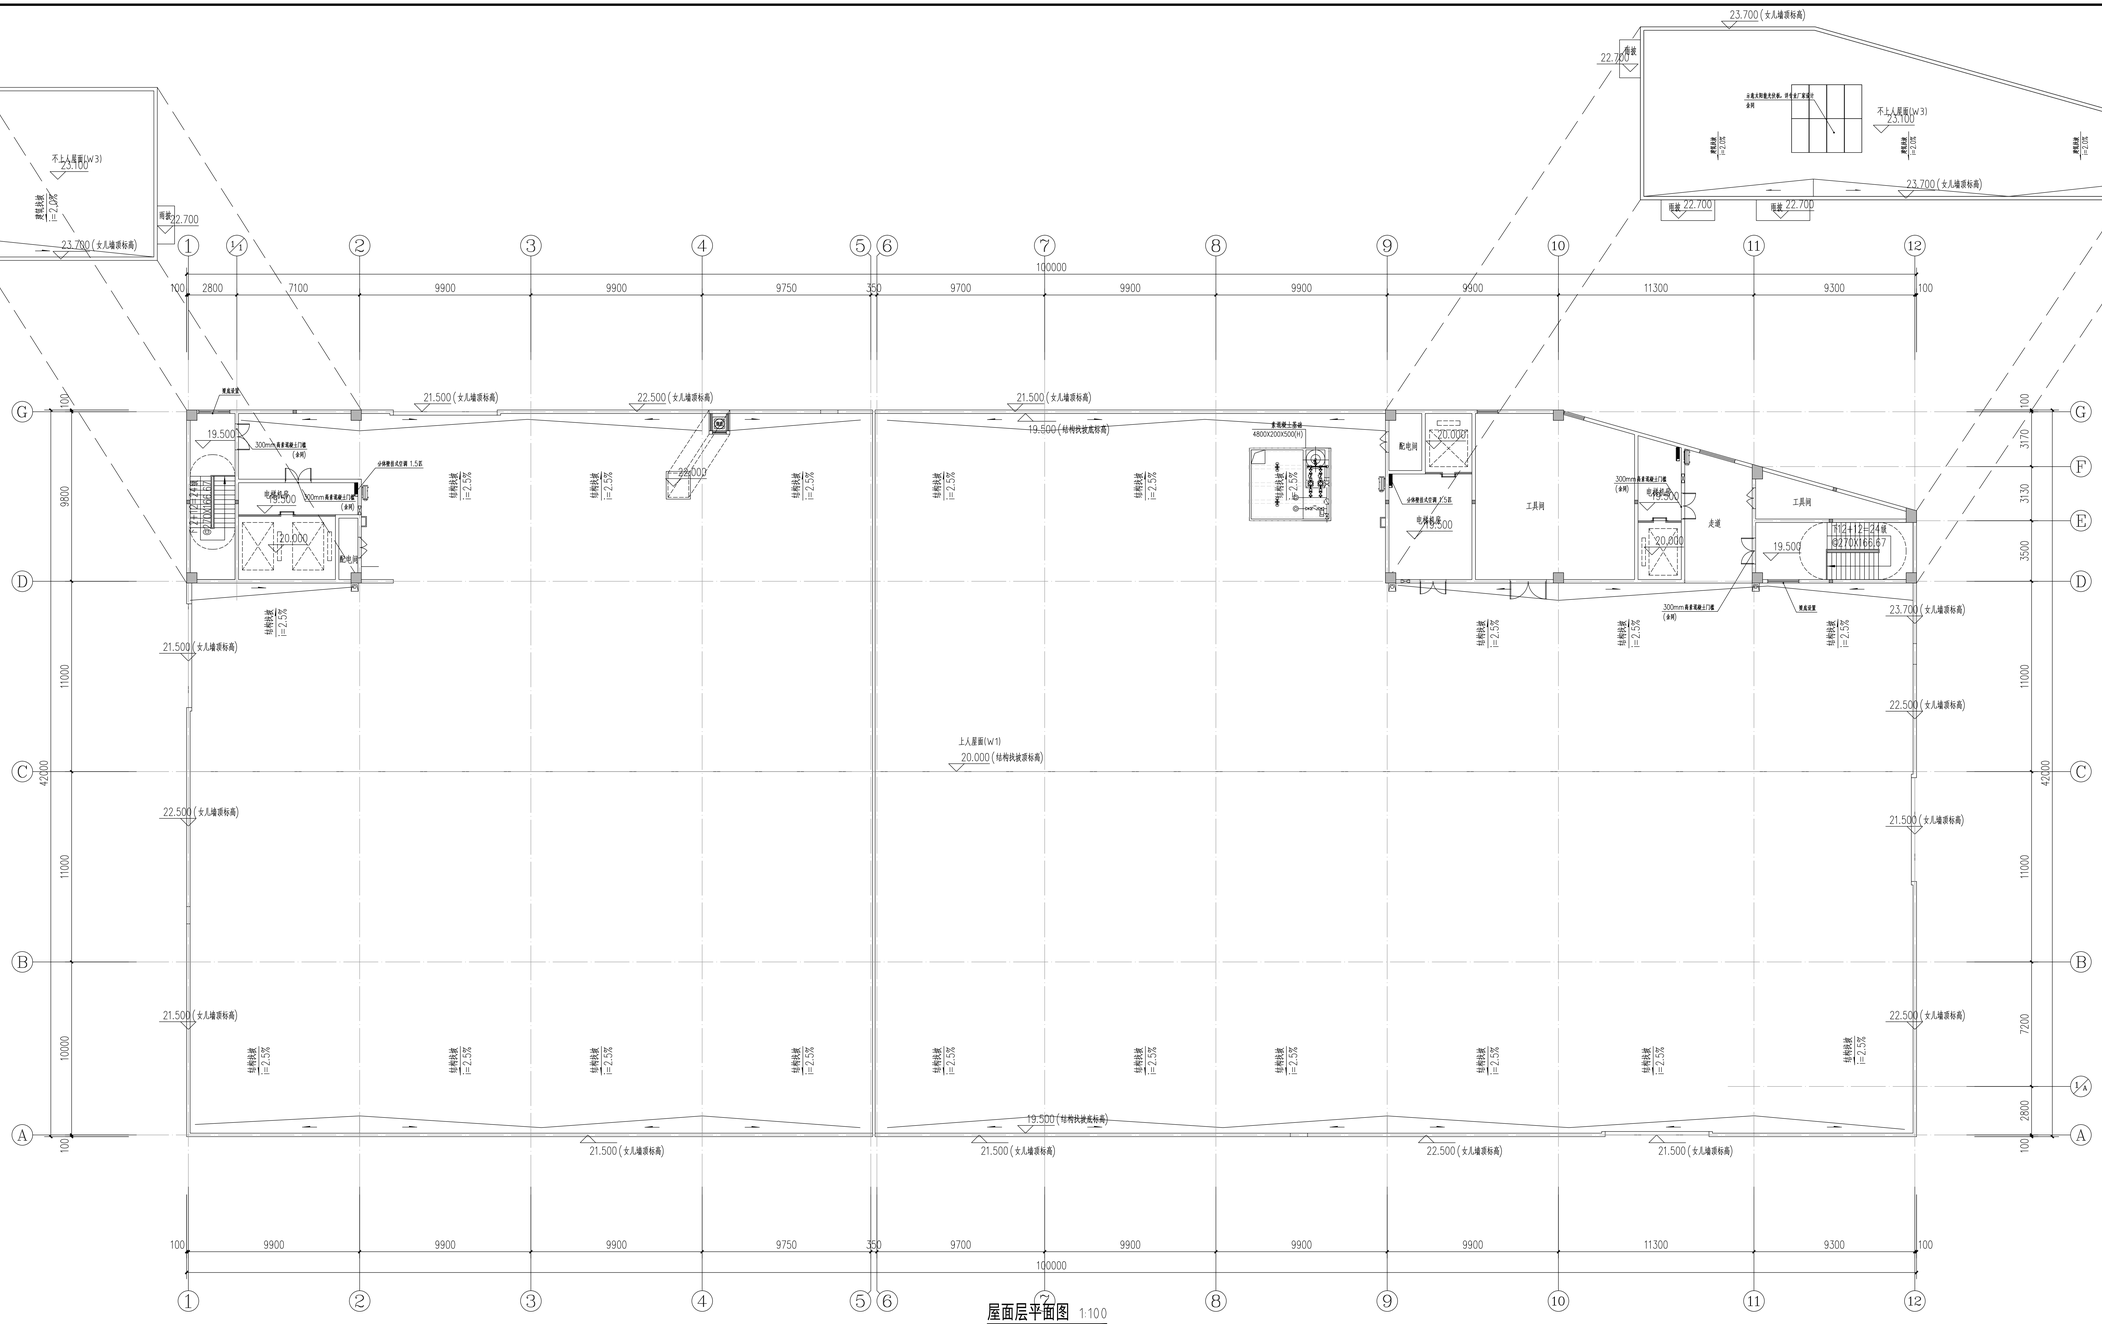

屋面层平面图 1:100

FCCDRI
福州城建设计研究院有限公司
Fuzhou City Construction Design & Research Institute Co., Ltd.

备 注:

图纸专用章:

注册师执业章:

注册师执业章:

方案审查单位:

方案审查合格书编号:

工程名称:
水阳综合产融项目

子 项:
1#厂房

建设单位:
福建省永阳综合胃食品有限公司

审 定	曾军	
工程负责人	吴艺武	
专业负责人	吴艺武	
审 核	曾军	
校 对	吴艺武	
设 计	倪钦明	

图 名:
屋面层平面图

工 程 号	20254121		
阶 段	方案	图 幅	
专 业	建筑	A0	
图 本 号	第一版	出图日期	
图 号	1#-A--05	2025.03	



①~⑫轴立面图 1:100



⑫~①轴立面图 1:100

主要材料说明:	
米白色真石漆面层	棕色真石漆面层
浅灰色真石漆面层	蓝灰色真石漆面层

福州城建设计研究院有限公司
Fuzhou City Construction Design & Research Institute Co., Ltd.

备 注:

图纸专用章:

注册师执业章:

注册师执业章:

方案审查单位:

方案审查合格书编号:

工程名称:
永阳综合产融项目


子 项:
1#厂房

建设单位:
福建省永阳综合贸易食品有限公司


审 定	曹军	
工程负责人	吴艺武	
专业负责人	吴艺武	
审 核	曹军	
校 对	吴艺武	
设 计	成铁明	

图 名:
立面图一


工 程 号	2025A121		
阶 段	方案	图 幅	
专 业	建筑	A0	
版 本 号	第一版	出图日期	
图 号	1#-A-06	2025.03	

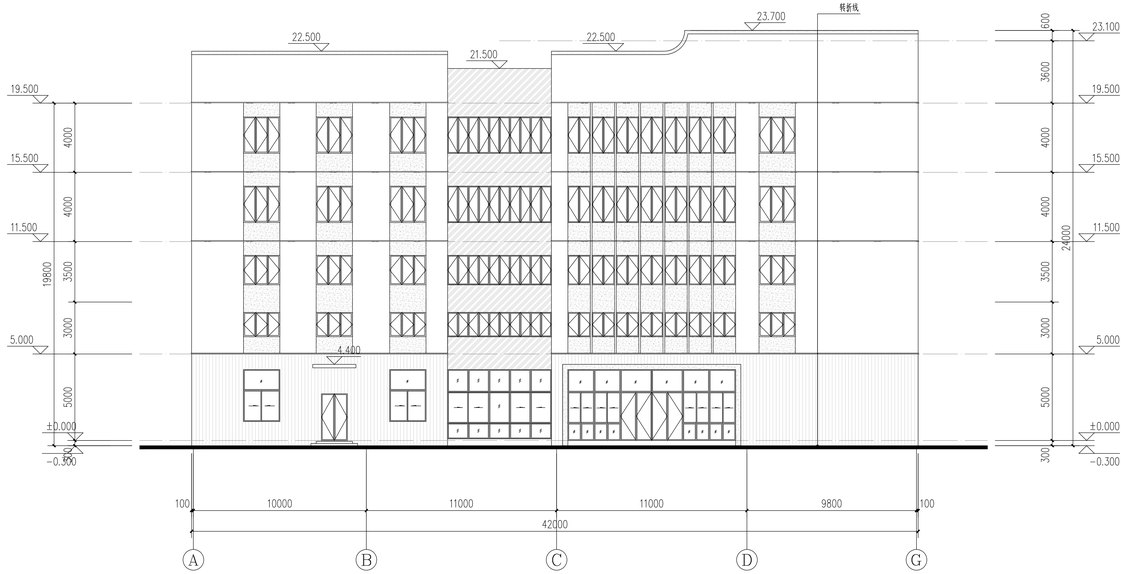

Ⓐ~Ⓖ轴立面图 1:100

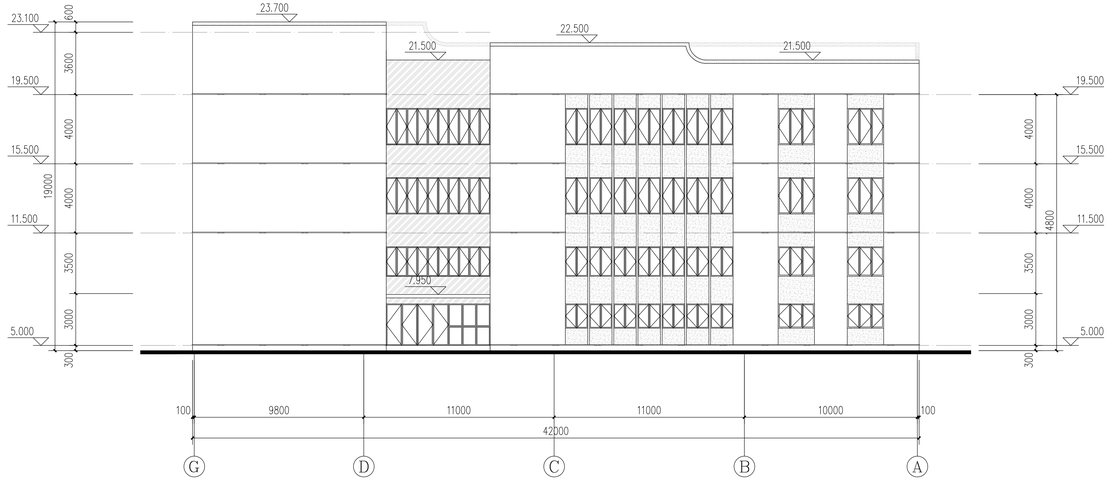

Ⓖ~Ⓐ轴立面图 1:100

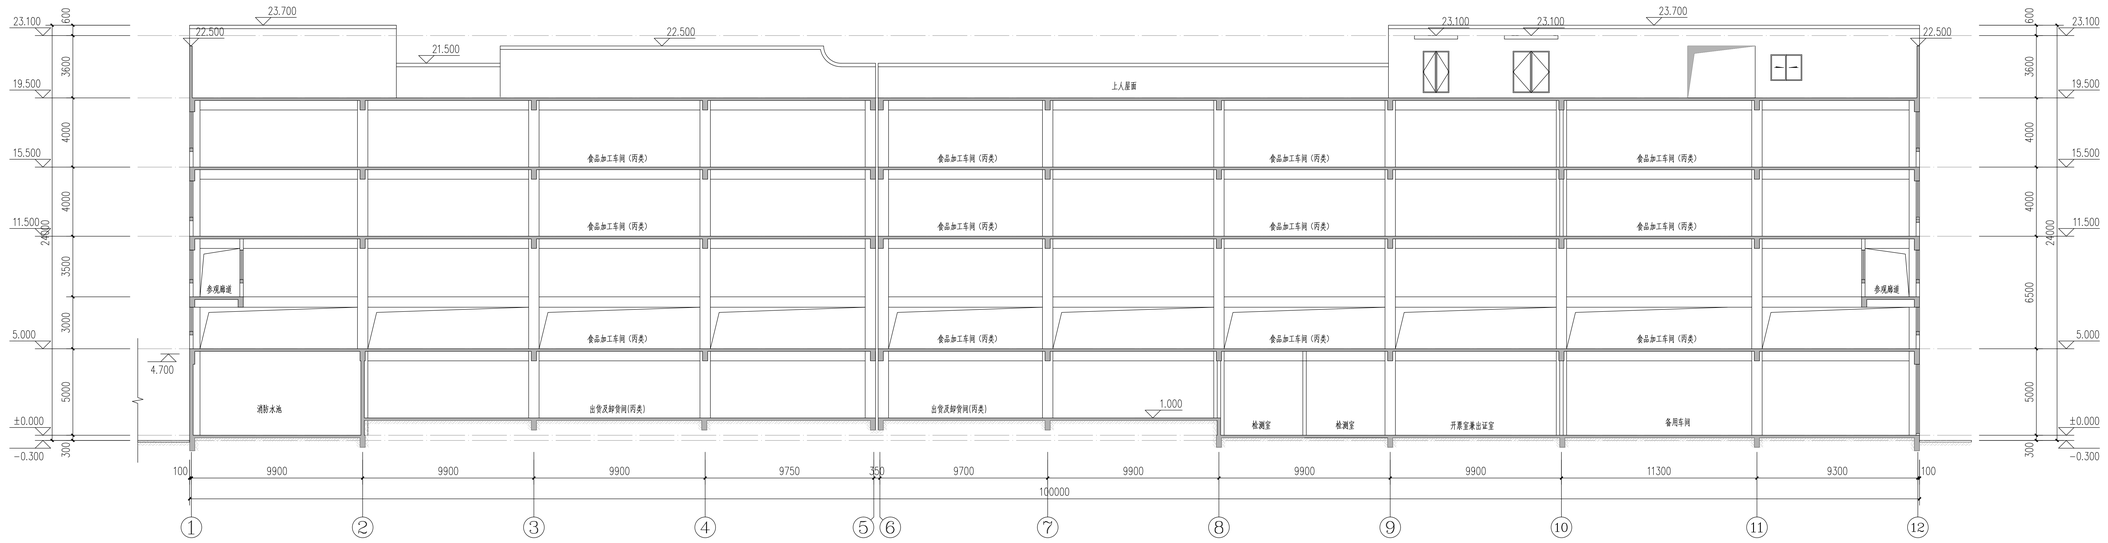

1-1剖面图 1:100

主要材料说明：	
木白色真石漆面层	棕色真石漆面层
浅灰色真石漆面层	深灰色真石漆面层

福州城建设计研究院有限公司
Fuzhou City Construction Design & Research Institute Co., Ltd.

备 注：

图纸专用章：

注册师执业章：

注册师执业章：

方案审查单位：

方案审查合格书编号：

工程名称：

水阳综合产融项目

子 项：

1#厂房

建设单位：

福建省永阳综合果蔬食品有限公司


审 定	曹军	
工程负责人	吴艺武	
专业负责人	吴艺武	
审 核	曹军	
校 对	吴艺武	
设 计	施铁明	

图 名：

立面图二


工 程 号	2025A121		
阶 段	方案	图 幅	
专 业	建筑	A0	
版 本 号	第一版	出图日期	
图 号	1#-A-07	2025.03	

专业	姓名	签名
建筑		
结构		
给排水		
电气	邱起	
暖通		
总图	林	
岩土		

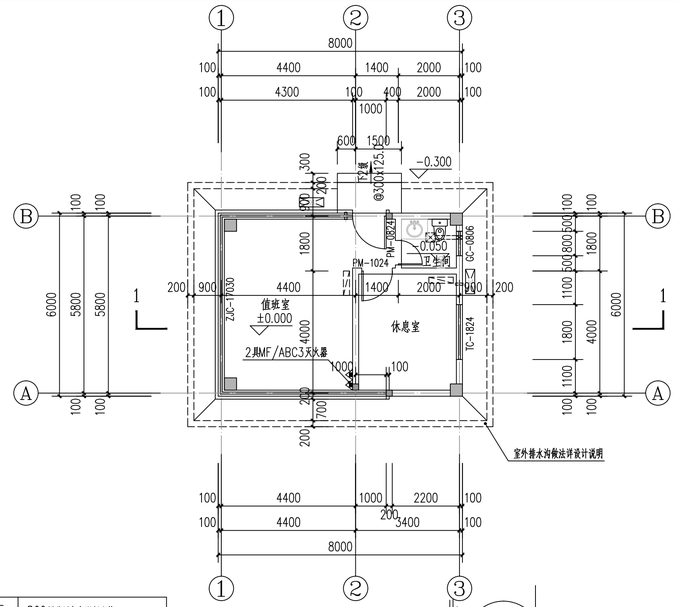


一层平面图 1:100


注：1、未注明的门垛除柱边安装外均为100。
2、凡安装空调房间均预埋Φ75PVC管，房间预埋管距地2700。

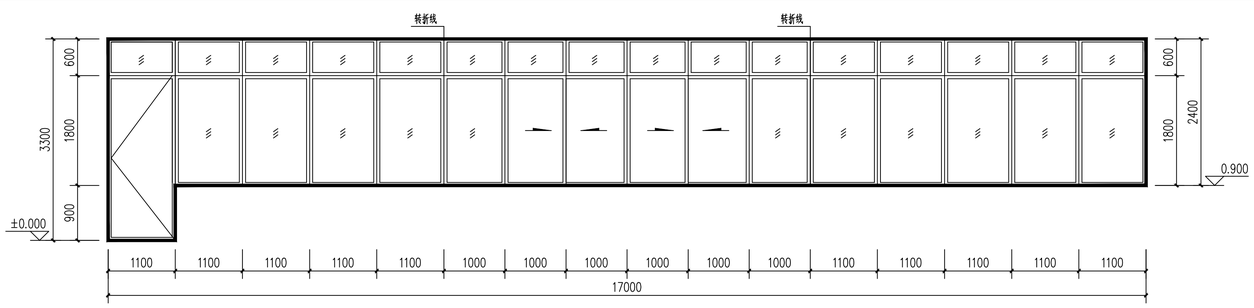

① ZJC-17030立面分隔 1:50

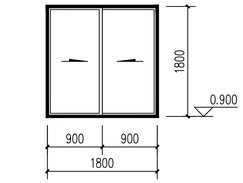

② TC-1818立面分隔 1:50

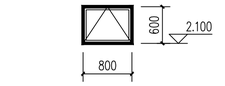


③ GC-0806立面分隔 1:50


门窗表

类型	设计编号	洞口尺寸(mm)	数量			图集选用	备注
			1		合计	图集名称	
铝合金门	PM-0824	800X2400	1		1	22J603-1	成品铝合金门
木质装饰门	PM-1024	1000X2400	1		1	16J601	成品木质装饰门
铝合金推拉窗	ZJC-17030	1100X2400	1		1	22J603-1	成品定制80系列铝合金窗，玻璃型号详节能设计
	GC-0806	800X600	1		1	22J603-1	成品定制80系列铝合金窗，玻璃型号详节能设计
	TC-1818	1800X1800	1		1	22J603-1	成品定制80系列铝合金窗，玻璃型号详节能设计


1.所有自编门窗均需现场放样，按实际尺寸制做，窗台高详立面注明。
2.门窗洞口大于或等于1500，未顶梁底做的均应加钢筋混凝土过梁，详结施图。
3.外窗及阳台门的气密性应符合国家设计标准，
4.本图门窗立面放大图仅示意窗立面分隔大样
5.外窗产品必须在明显位置设置永久性标识，内容至少应包括生产企业名称、联系电话，产品品种系列规格。
6.外窗应采用干法安装，外窗应使用安全玻璃。
7.外窗采用推拉窗时，应有防止从室外侧拆卸和防止窗向室外脱落的装置；采用外开窗时，应有防止窗扇坠落的装置。
8.外窗产品的生产制作应在工厂内完成，不的在施工现场进行。
9.卫生间外窗贴磨砂玻璃膜，具体大小以现场施工为准；

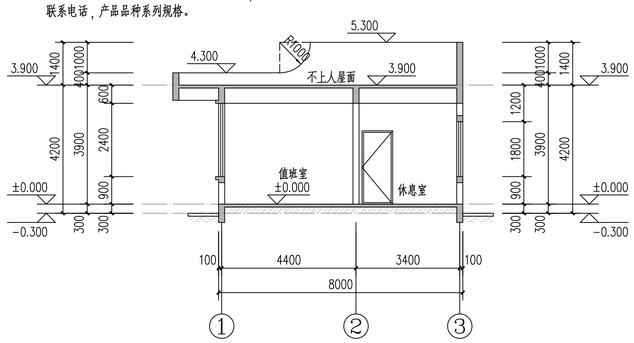


1-1剖面图 1:100

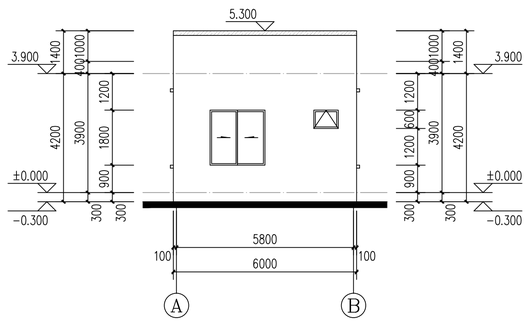


Ⓐ~Ⓑ轴立面图 1:100

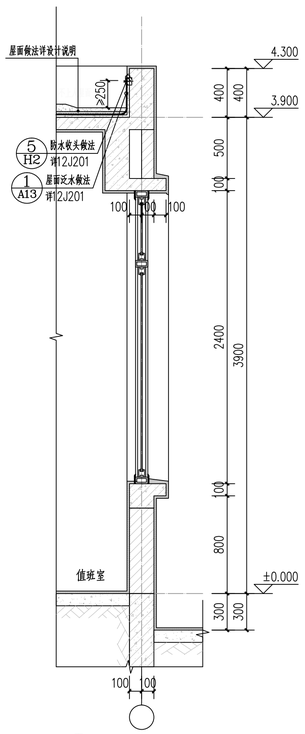

① 墙身大样一 1:50

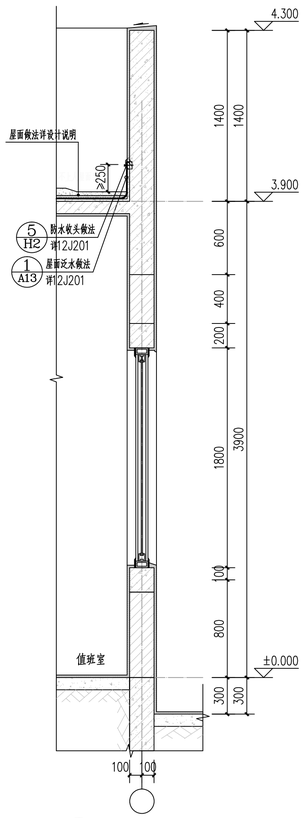


② 墙身大样二 1:50

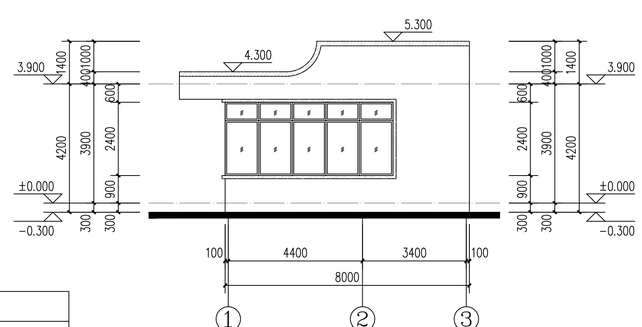

屋面层平面图 1:100

专业	姓名	签名	专业	姓名	签名	专业	姓名	签名	专业	姓名	签名
建筑			电气			道路					
结构			自控			园林					
给排水			暖通			岩土					

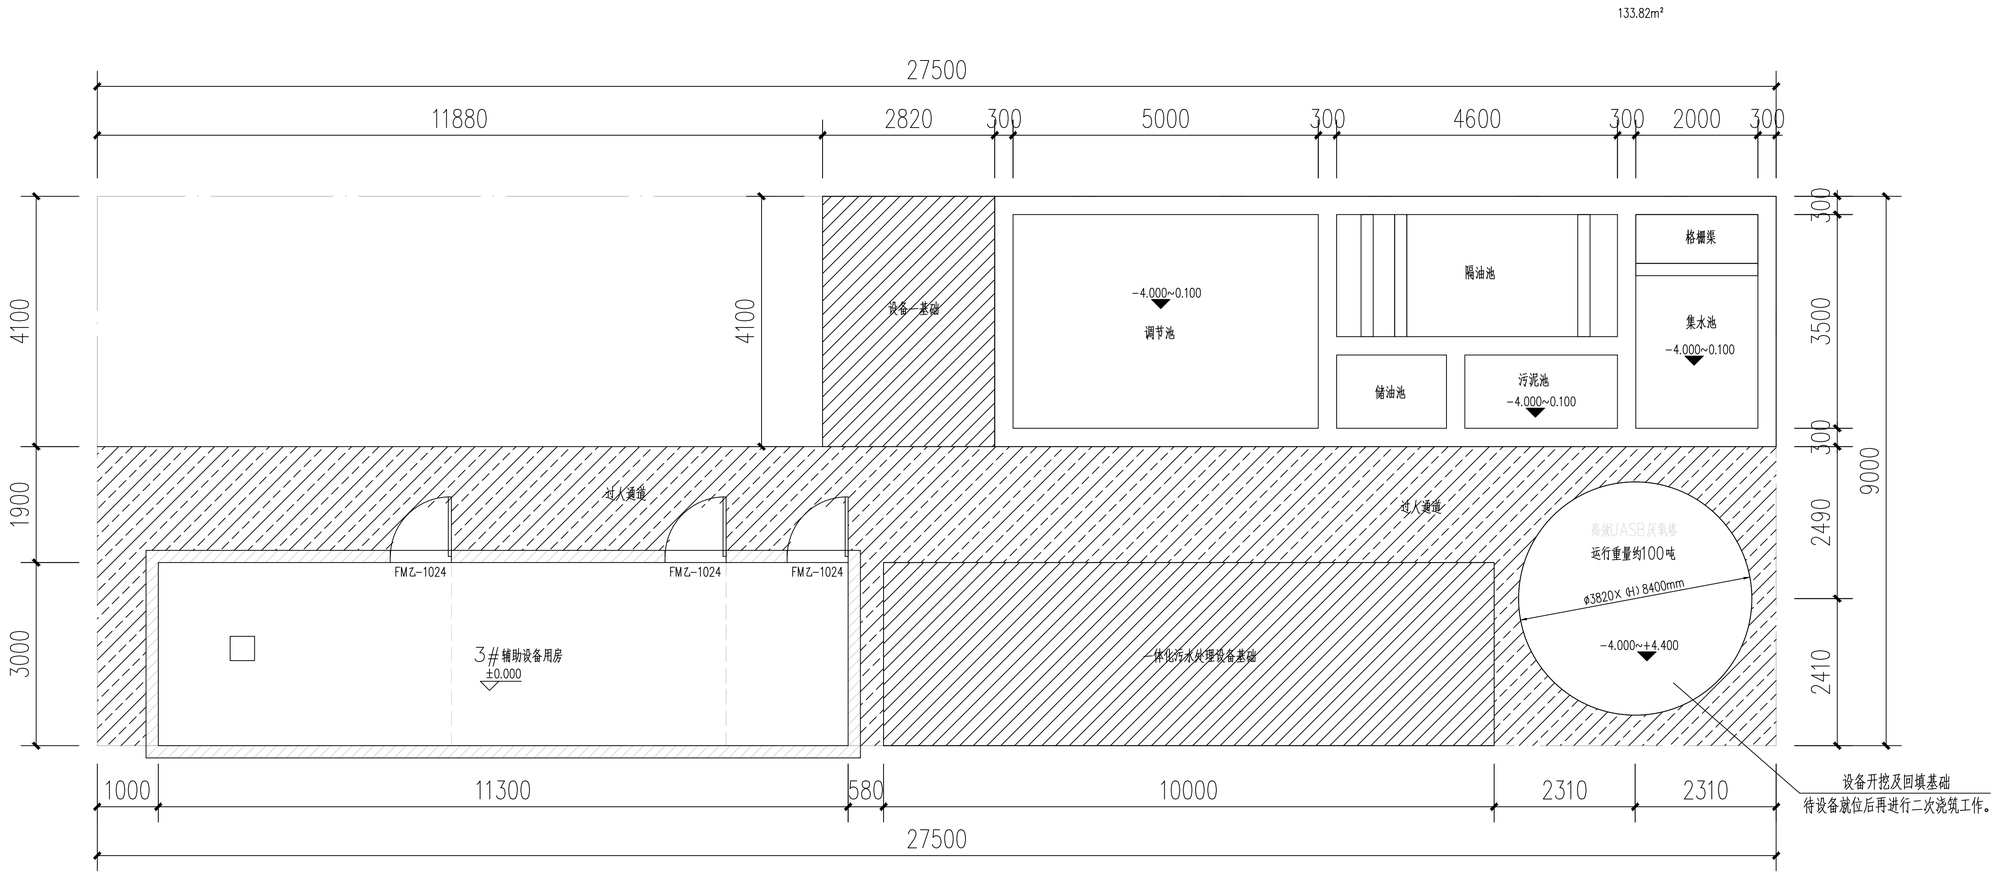


3#辅助设备用房、4#埋地式污水处理池及成品一体化污水处理设备等平面布置图

备注：本项目设计水量按Q=80m³/d设计，进水COD≤8000mg/L，设计处理出水水质执行《食品加工制造业水污染物排放标准》(GB46817-2025）表1间接排放标准；

污水处理池构筑物尺寸一览表

备注：土建单位负责部分。

序号	部位	名 称	规 格（L XB XH）	单位	数量	备注
1	组合池	格栅渠	2000X800X（H）1500mm	座	1	地埋式钢砼结构，含人孔盖板及钢制防腐爬梯
2		隔油池	4600X2000X（H）4100mm	座	1	地埋式钢砼结构，含人孔盖板及钢制防腐爬梯
3		集水池	3500X2000X（H）4100mm	座	1	地埋式钢砼结构，含人孔盖板及钢制防腐爬梯
4		调节池	5000X3500X（H）4100mm	座	1	地埋式钢砼结构，含人孔盖板及钢制防腐爬梯
5		储油池	1800X1200X（H）4100mm	座	1	地埋式钢砼结构，含人孔盖板及钢制防腐爬梯
6		污泥池	2500X1200X（H）4100mm	座	1	地埋式钢砼结构，含人孔盖板及钢制防腐爬梯
7	UASB厌氧塔筏板基础		基坑及回填，方形基础：4800X4800mm，设备运行重量约100吨 厌氧塔设备直径及埋深为ØXH=3.82X4.00m	项	1	半地埋，钢砼结构，筏板厚350mm，配筋双层双向14@200，混凝土强度采用C25混凝土
8	辅助设备用房		占地面积约：39.00m²，含门窗、水电、照面、装修等	座	1	地上结构，土建单位负责
9	设备一基础		4100X2820mm，设备运行重量约25吨	项	1	钢砼结构，筏板厚250mm，配筋双层双向12@200，混凝土强度采用C25混凝土
10	设备二基础		10000X3000mm，设备运行重量约96吨	项	1	
11	过人通道		占地面积约：55.00m²	项	1	混凝土硬化，土建单位负责

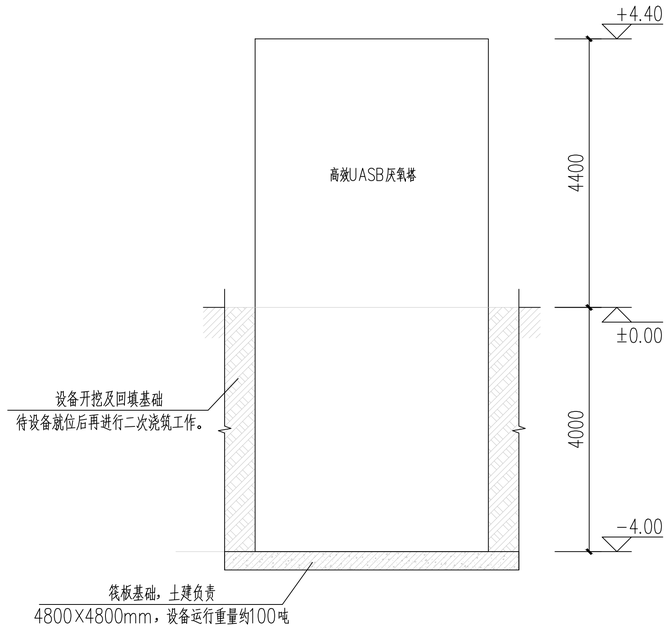

福州城建设计研究院股份公司
Fuzhou CityConstruction Design & Research Institute Co.,Ltd.

备　　注：

图纸专用章：

注册师执业章：

施工图审查单位：

施工图审查合格书编号：

工程名称：
永阳椿台产融项目


子　　项：
3#辅助设备用房、4#埋地式污水处理池及成品一体化污水处理设备等

建设单位：
福建省永阳椿台笋食品有限公司

审　定	曾军	
工程负责人	吴艺武	
专业负责人	吴艺武	
审　核	曾军	
校　对	吴艺武	
设　计	范钦明	

图　名：
污水处理池构筑物及处理设备平面布置图

工 程 号	2025A121	
阶　段	方案	图　幅
专　业	建筑	
版 本 号	第一版	出图日期
图　号	工艺-A-01	2026.06

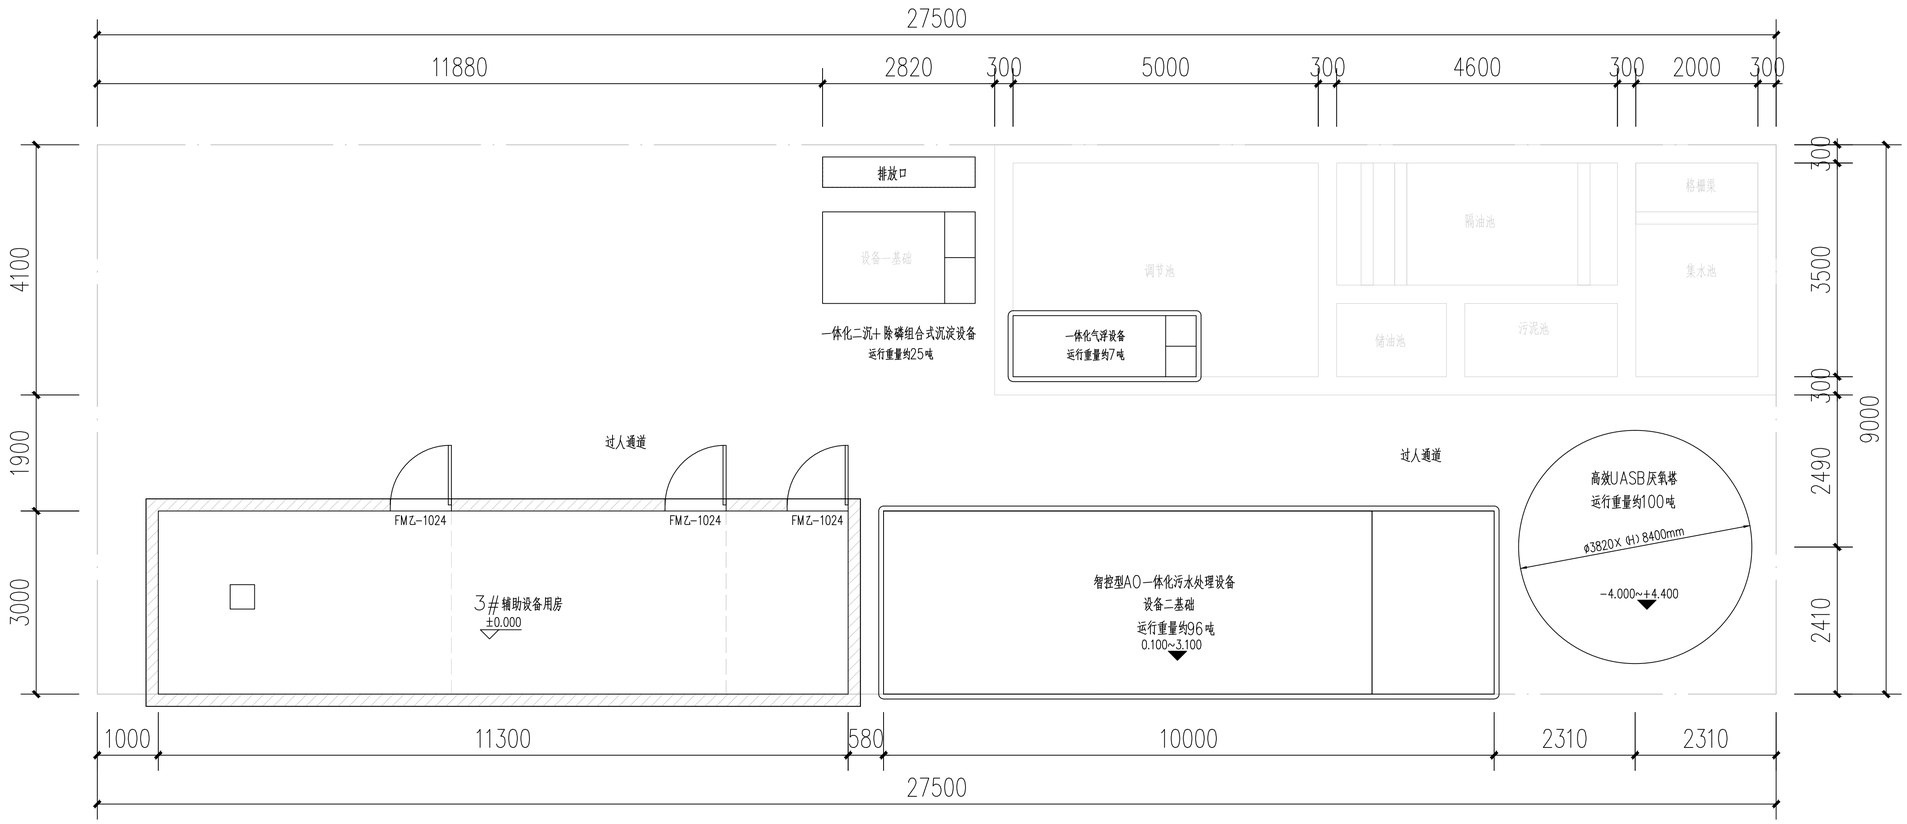

3#辅助设备用房、4#埋地式污水处理池及成品一体化污水处理设备等平面布置图

污水处理池处理工艺（设备）一览表


备注：污水处理设备不属于土建部分。

序号	部位	设备名称	单位	数量	运行重量（吨）	备注
1	辅助设备用房	叠螺机	台	1	1.00	放置辅助设备用房
2		回转风机	台	2	0.60	放置辅助设备用房
3		1.5T-药桶	座	2	3.00	放置辅助设备用房
4		1.0T-药桶	座	2	2.00	放置辅助设备用房
5	污水处理池区域地面	一体化气浮设备	座	1	7.00	放置调节池顶板
6		高效UASB厌氧塔	座	1	100.00	半地埋式
7		智控型AO一体化污水处理设备	座	1	96.00	放置地面
8		一体化二沉+除磷组合式沉淀设备	座	1	25.00	放置地面

污水处理池处理工艺（电安装+调试培训）一览表

备注：业主土建负责污水处理池总电接入。

序号	部位	设备名称	单位	数量		备注
1	污水处理池	污水处理池处理工艺电气系统	项	1		污水处理池内部处理系统
2		污水处理池处理系统管路安装	项	1		
3		污水处理池处理系统调试培训	项	1		
4		污水处理池处理系统菌种投加	项	1		

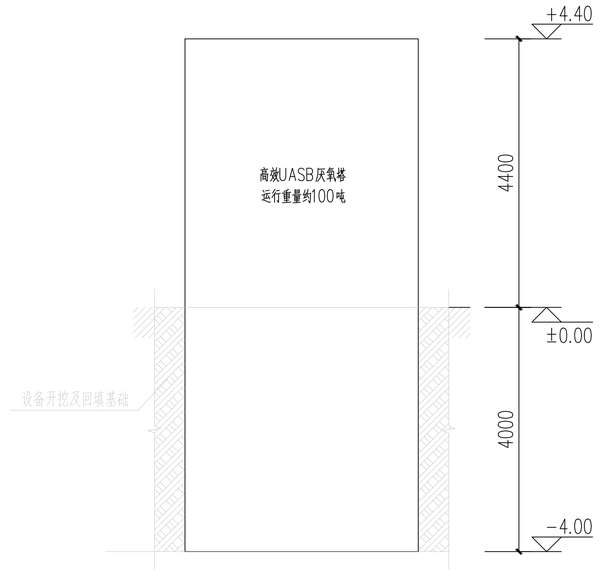

专业	姓名	签名
建筑		
结构		
给排水		
道路		
园林		
岩土		
电气		
自控		
暖通		

福州城建设计研究院股份公司
Fuzhou CityConstruction Design & Research Institute Co.,Ltd.

备　　注：

图纸专用章：

注册师执业章：

注册师执业章：

施工图审查单位：

施工图审查合格书编号：

工程名称：
永阳樟台产融项目


子　　项：
3#辅助设备用房、4#埋地式污水处理池及成品一体化污水处理设备等

建设单位：
福建省永阳樟台菁盲食品有限公司

审　　定	曾军	
工程负责人	吴艺武	
专业负责人	吴艺武	
审　　核	曾军	
校　　对	吴艺武	
设　　计	范钦明	

图　　名：
污水处理池构筑物及处理设备平面布置图

工 程 号	2025A121		
阶　　段	方案	图　　幅	
专　　业	建筑		
版 本 号	第一版	出图日期	
图　　号	工艺-A-02	2026.06	

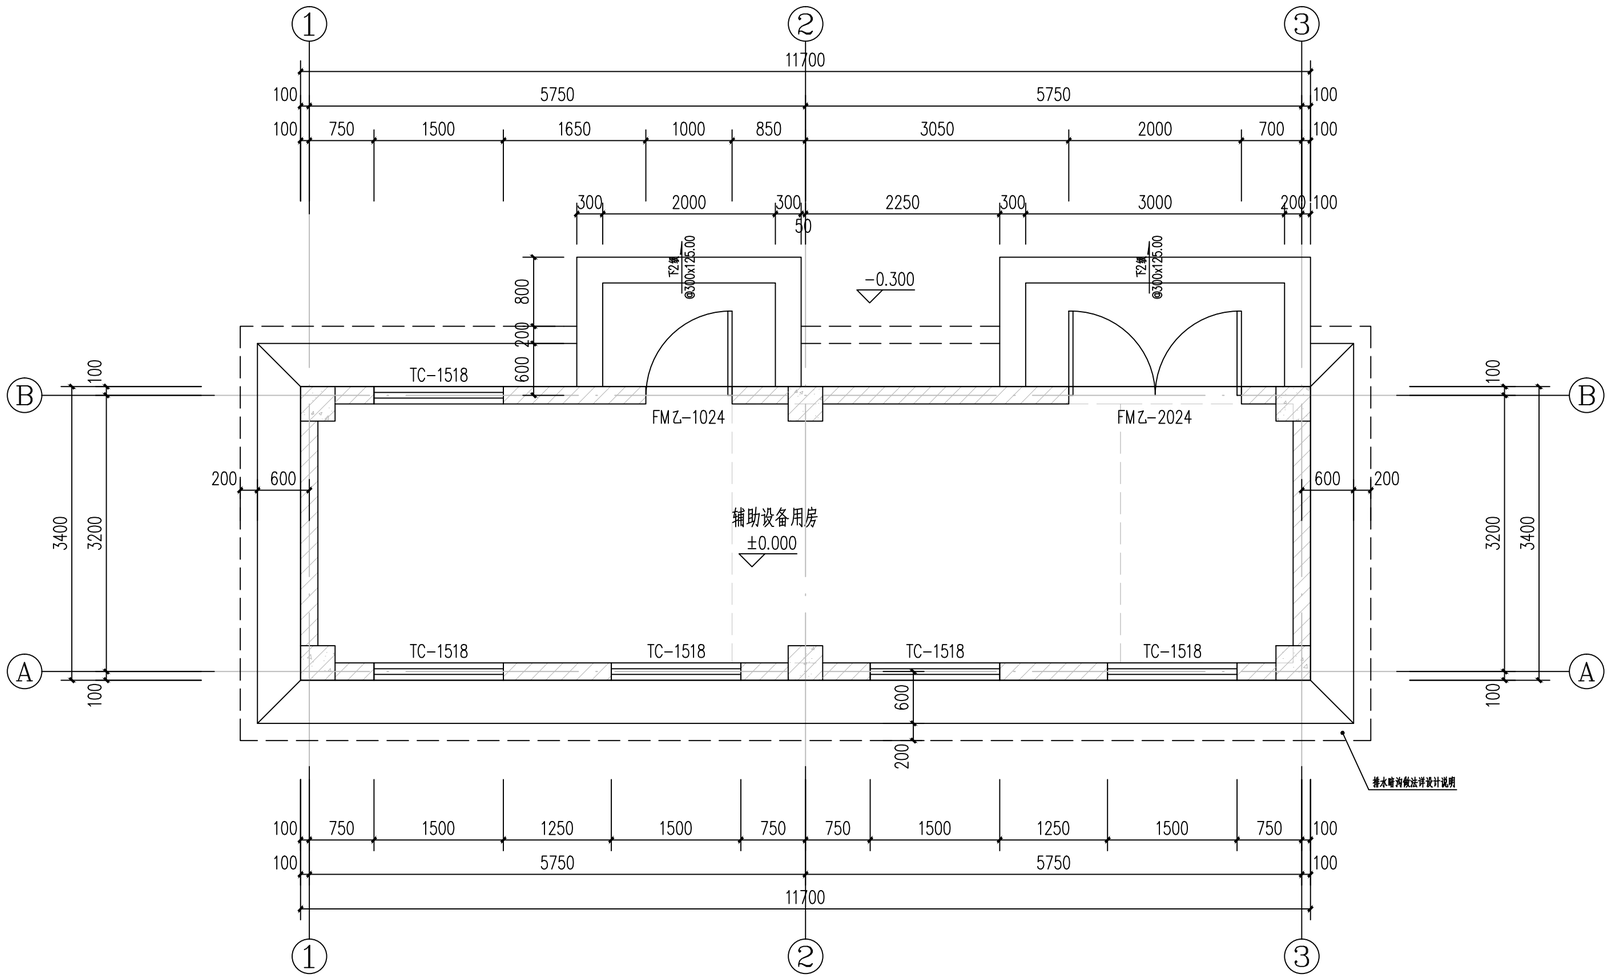

3#辅助设备用房一层平面图 1:50

专业	姓名	签名	专业	姓名	签名	专业	姓名	签名
建筑			电气			道路		
结构			自控			园林		
给排水			暖通			岩土		

福州城建设计研究院有限公司
Fuzhou CityConstruction Design & Research Institute Co.,Ltd.

备　　注：

图纸专用章：

注册师执业章：

注册师执业章：

施工图审查单位：

施工图审查合格书编号：

工程名称：
永阳樟台产融项目


子　　项：
3#辅助设备用房

建设单位：
福建省永阳樟台简言食品有限公司

审　定	曾军	
工程负责人	吴艺武	
专业负责人	吴艺武	
审　核	曾军	
校　对	吴艺武	
设　计	范钦明	

图　名：
3#辅助设备用房一层平面图

工程号	2025A121	
阶　段	方案	图　幅
专　业	建筑	
版本号	第一版	出图日期
图　号	辅助-A-01	2026.06

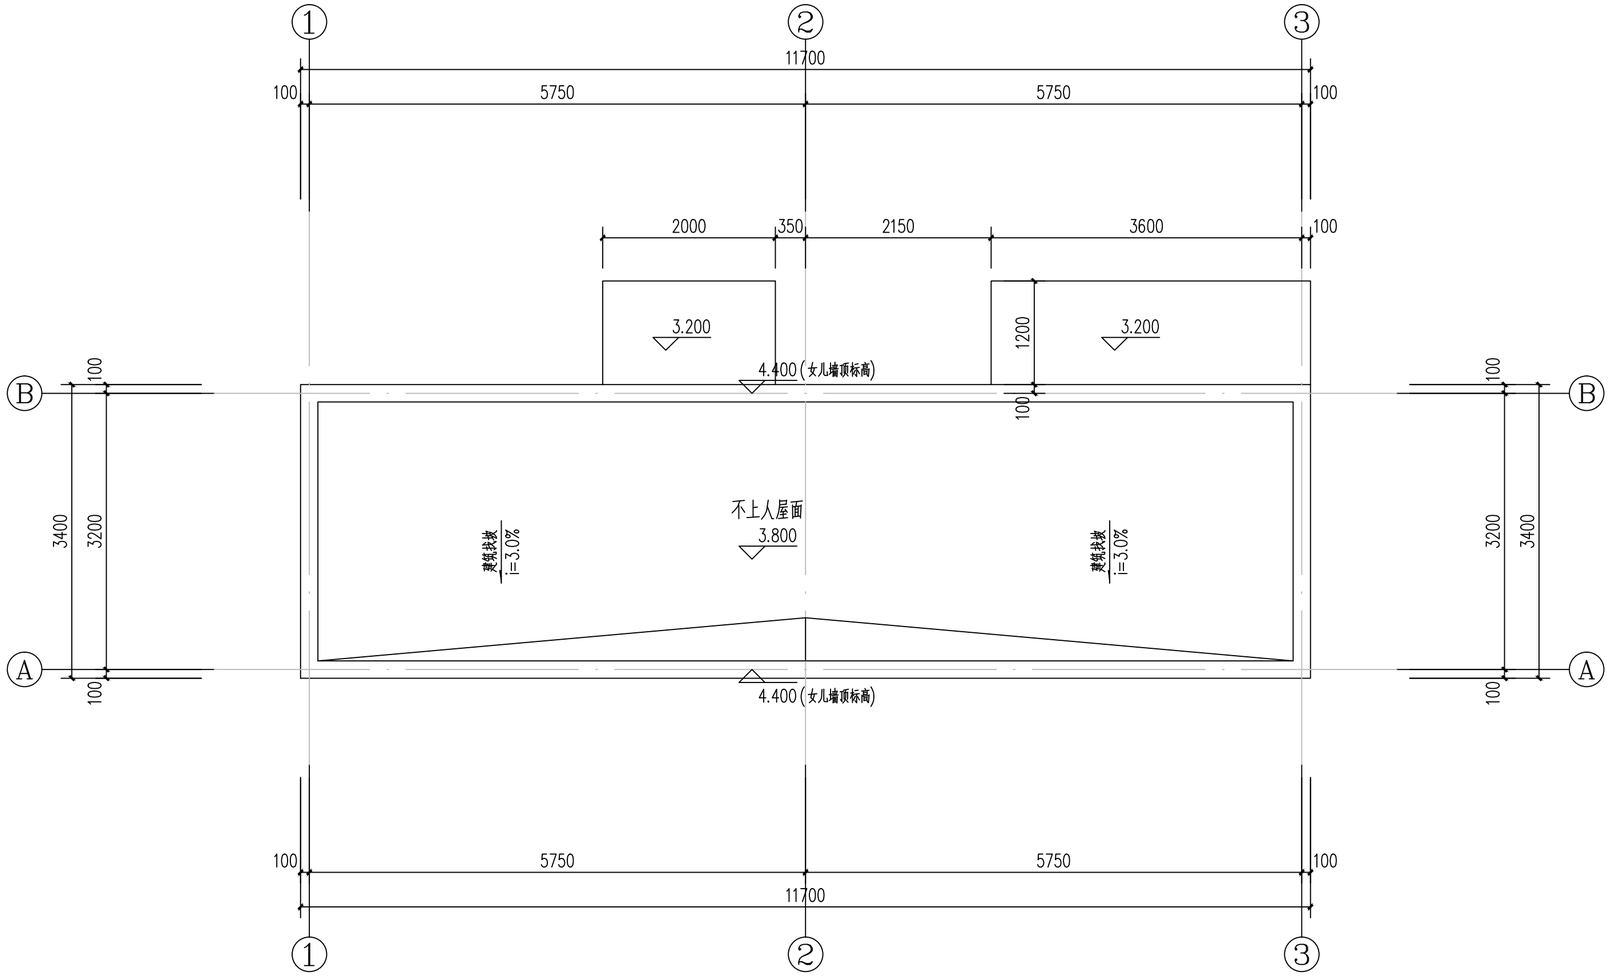

3#辅助设备用房屋面层平面图 1:50

专业	姓名	签名
建筑		
结构		
给排水		
电气		
自控		
暖通		
道路		
园林		
岩土		

福州城建设计研究院有限公司
Fuzhou CityConstruction Design & Research Institute Co.,Ltd.

备　　注：

图纸专用章：

注册师执业章：

注册师执业章：

施工图审查单位：

施工图审查合格书编号：

工程名称：
永阳樟台产融项目

子　　项：
3#辅助设备用房

建设单位：
福建省永阳樟台简言食品有限公司

审　定	曾军	
工程负责人	吴艺武	
专业负责人	吴艺武	
审　核	曾军	
校　对	吴艺武	
设　计	范钦明	


图　名：
3#辅助设备用房屋面层平面图

工程号	2025A121	
阶　段	方案	图　幅
专　业	建筑	
版本号	第一版	出图日期
图　号	辅助-A-02	2026.06

专业	姓名	签名
建筑		
结构		
给排水		
道路		
园林		
岩土		
电气		
自控		
暖通		



①~③轴立面图 1:50

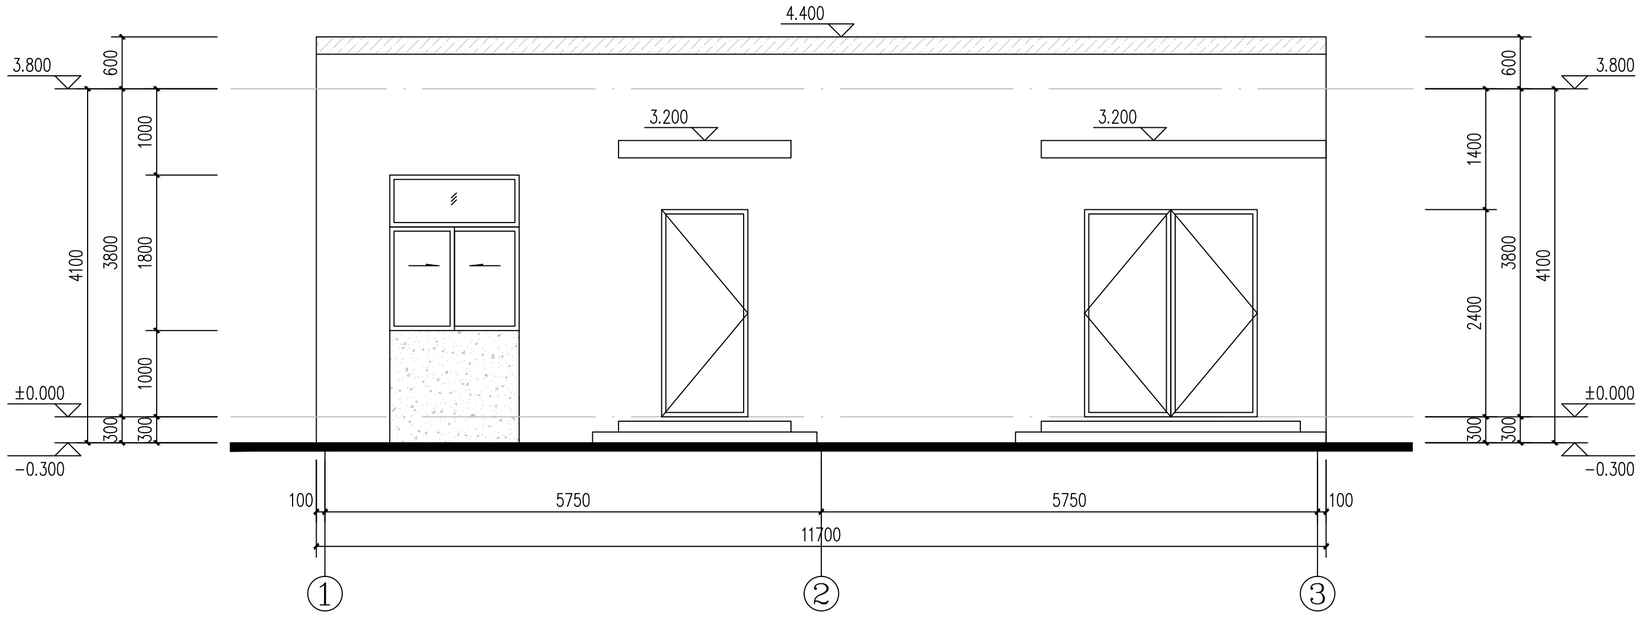

③~①轴立面图 1:50

立面材料说明:	
米白色真石漆面层	橙色真石漆面层
深灰色真石漆面层	

福州城建设计研究院有限公司
Fuzhou CityConstruction Design & Research Institute Co.,Ltd.

备　　注:

图纸专用章:

注册师执业章:

注册师执业章:

施工图审查单位:

施工图审查合格书编号:

工程名称:
永阳樟台产融项目

子　　项:
3#辅助设备用房


建设单位:
福建省永阳樟台简言食品有限公司

审　定	曾军	
工程负责人	吴艺武	
专业负责人	吴艺武	
审　核	曾军	
校　对	吴艺武	
设　计	范钦明	


图　名:
立面图(一)

工程号	2025A121	
阶　段	方案	图　幅
专　业	建筑	
版本号	第一版	出图日期
图　号	辅助-A-03	2026.06

专业	姓名	签名
建筑		
结构		
给排水		
电气		
自控		
暖通		
道路		
园林		
岩土		

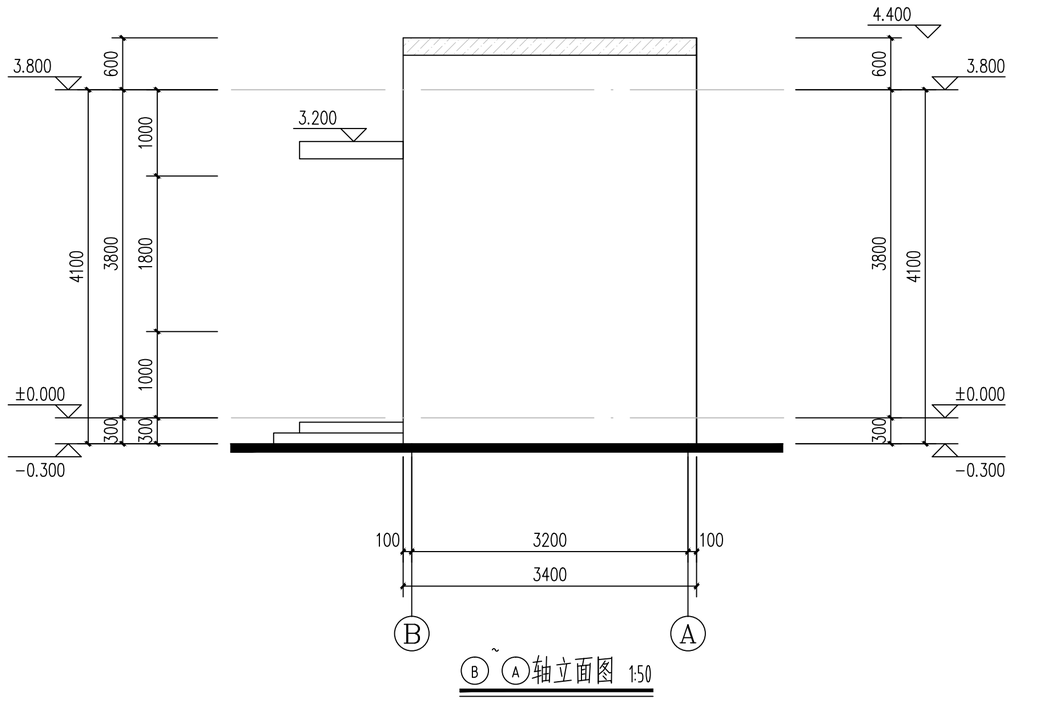

B ~ A轴立面图 1:50

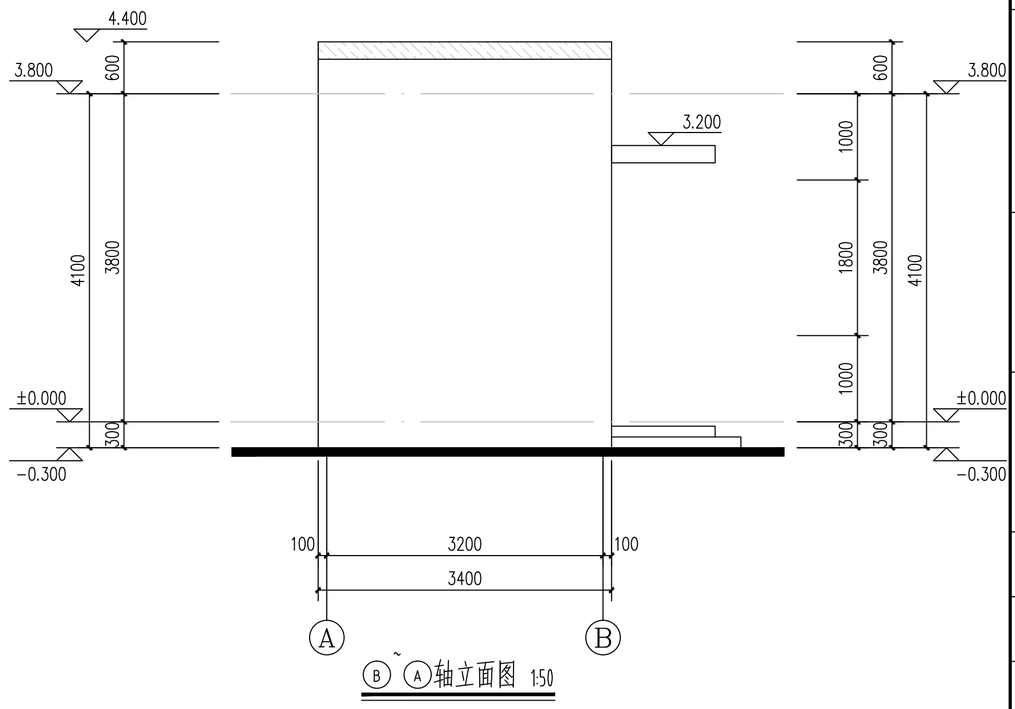


B ~ A轴立面图 1:50

门窗表

类型	设计编号	洞口尺寸(mm)	数量			图集选用	备注
			1		合计	图集名称	
普通门	FMZ-1024	1000X2400	1		1	12J609	成品定制钢制防火门
	FMZ-2024	2000X2400	1		1	12J609	成品定制钢制防火门
普通窗	TC-1518	1500X1800	5		5	22J603-1	

1. 所有自编门窗均需现场放样, 按实际尺寸制做. 窗台高详立面注明.
2. 门窗洞口大于或等于1500, 未顶梁底做的均应加钢筋混凝土过梁, 详结施图.
3. 外窗及阳台门的气密性应符合国家设计标准,
4. 本图门窗立面放大图仅示意窗立面分隔大样
5. 外窗产品必须在明显位置设置永久性标识, 内容至少应包括生产企业名称、联系电话, 产品品种系列规格。
6. 外窗应采用干法安装, 外窗应使用安全玻璃。
7. 外窗采用推拉窗时, 应有防止从室外侧拆卸和防止窗向室外脱落的装置; 采用外开窗时, 应有防止窗扇坠落的装置。
8. 外窗产品的生产制作应在工厂内完成, 不的在施工现场进行。
9. 卫生间外窗贴磨砂玻璃膜, 具体大小以现场施工为准;

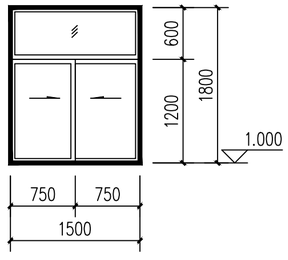

① TC-1518立面分隔 1:50

立面材料说明:	
米白色真石漆面层	橙色真石漆面层
深灰色真石漆面层	

FCCDRI

福州城建设计研究院有限公司

Fuzhou CityConstruction Design & Research Institute Co.,Ltd.

备　　注:

图纸专用章:

注册师执业章:

注册师执业章:

施工图审查单位:

施工图审查合格书编号:

工程名称:

永阳樟台产融项目

子　　项:

3#辅助设备用房

建设单位:

福建省永阳樟台筒盲食品有限公司


审　定	曾军	
工程负责人	吴艺武	
专业负责人	吴艺武	
审　核	曾军	
校　对	吴艺武	
设　计	范钦明	

图　名:


立面图(二)

工程号	2025A121	
阶　段	方案	图　幅
专　业	建筑	
版本号	第一版	出图日期
图　号	辅助-A-04	2026.06

专业	姓名	签名
建筑		
结构		
给排水		
电气		
自控		
暖通		
道路		
园林		
岩土		

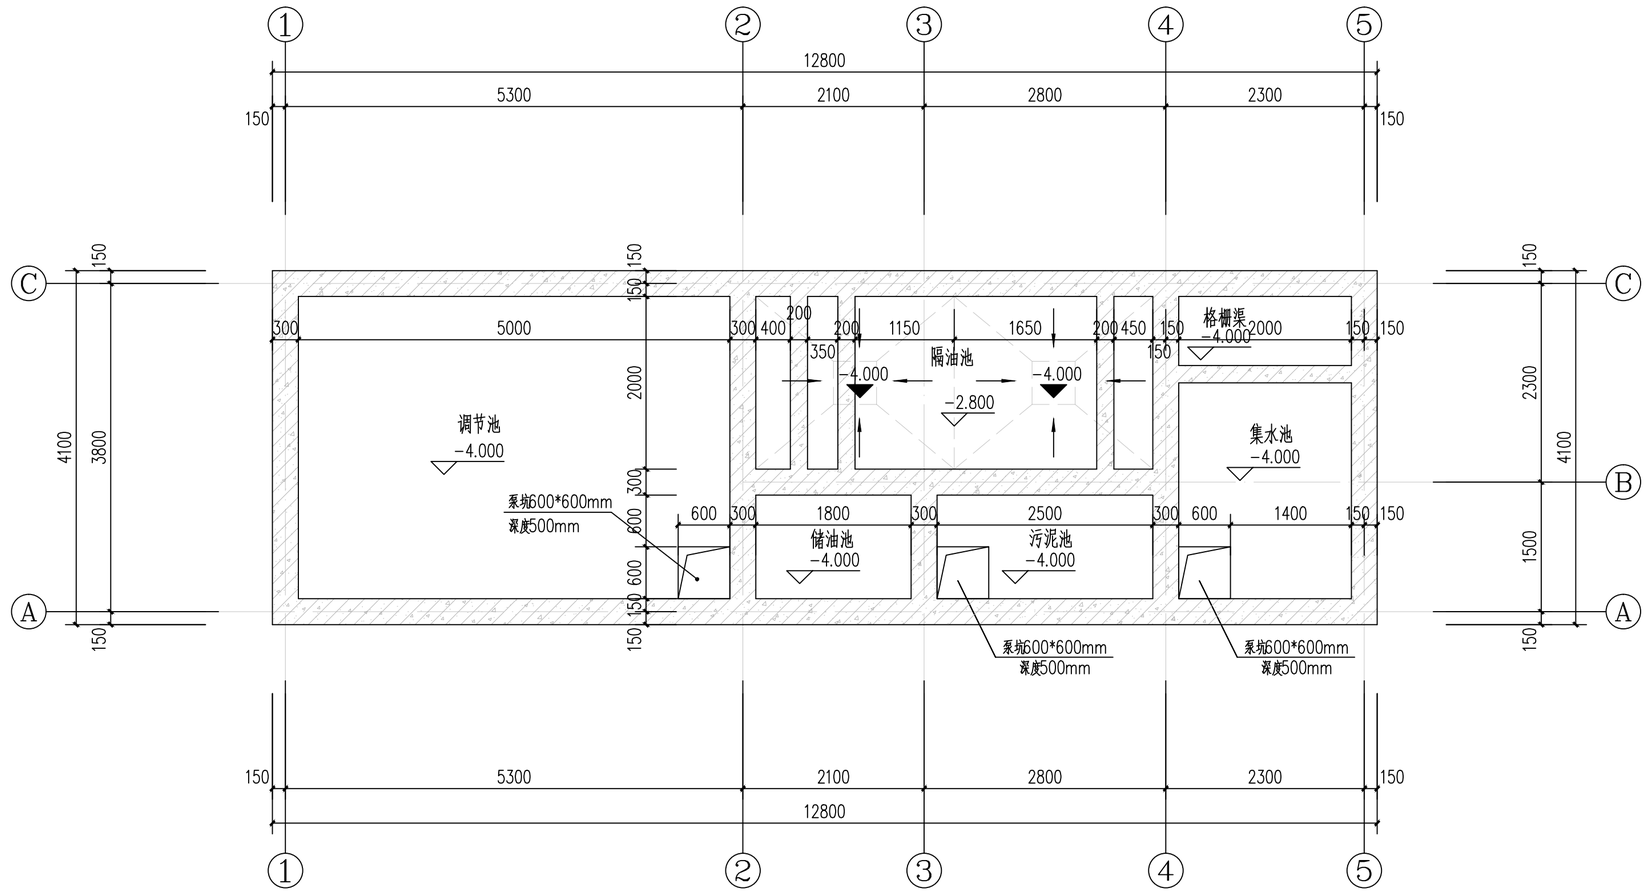

4#埋地式污水处理池构筑物平面布置图一 1:50

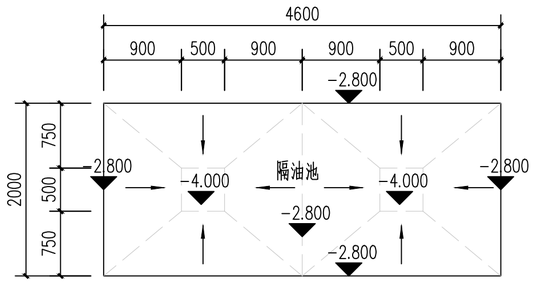

隔油池泥斗尺寸平面布置图 1:50

福州城建设计研究院有限公司
Fuzhou CityConstruction Design & Research Institute Co.,Ltd.

备　　注：

图纸专用章：

注册师执业章：

注册师执业章：

施工图审查单位：

施工图审查合格书编号：

工程名称：
永阳樟台产融项目

子　　项：
4#埋地式污水处理池


建设单位：
福建省永阳樟台筒言食品有限公司

审　定	曾军	
工程负责人	吴艺武	
专业负责人	吴艺武	
审　核	曾军	
校　对	吴艺武	
设　计	范钦明	

图　名：
4#埋地式污水处理池构筑物平面布置图一
隔油池泥斗尺寸平面布置图

工程号	2025A121	
阶　段	方案	图　幅
专　业	建筑	
版本号	第一版	出图日期
图　号	污水-A-01	2026.06

专业	姓名	签名
建筑		
结构		
给排水		
电气		
自控		
暖通		
道路		
园林		
岩土		

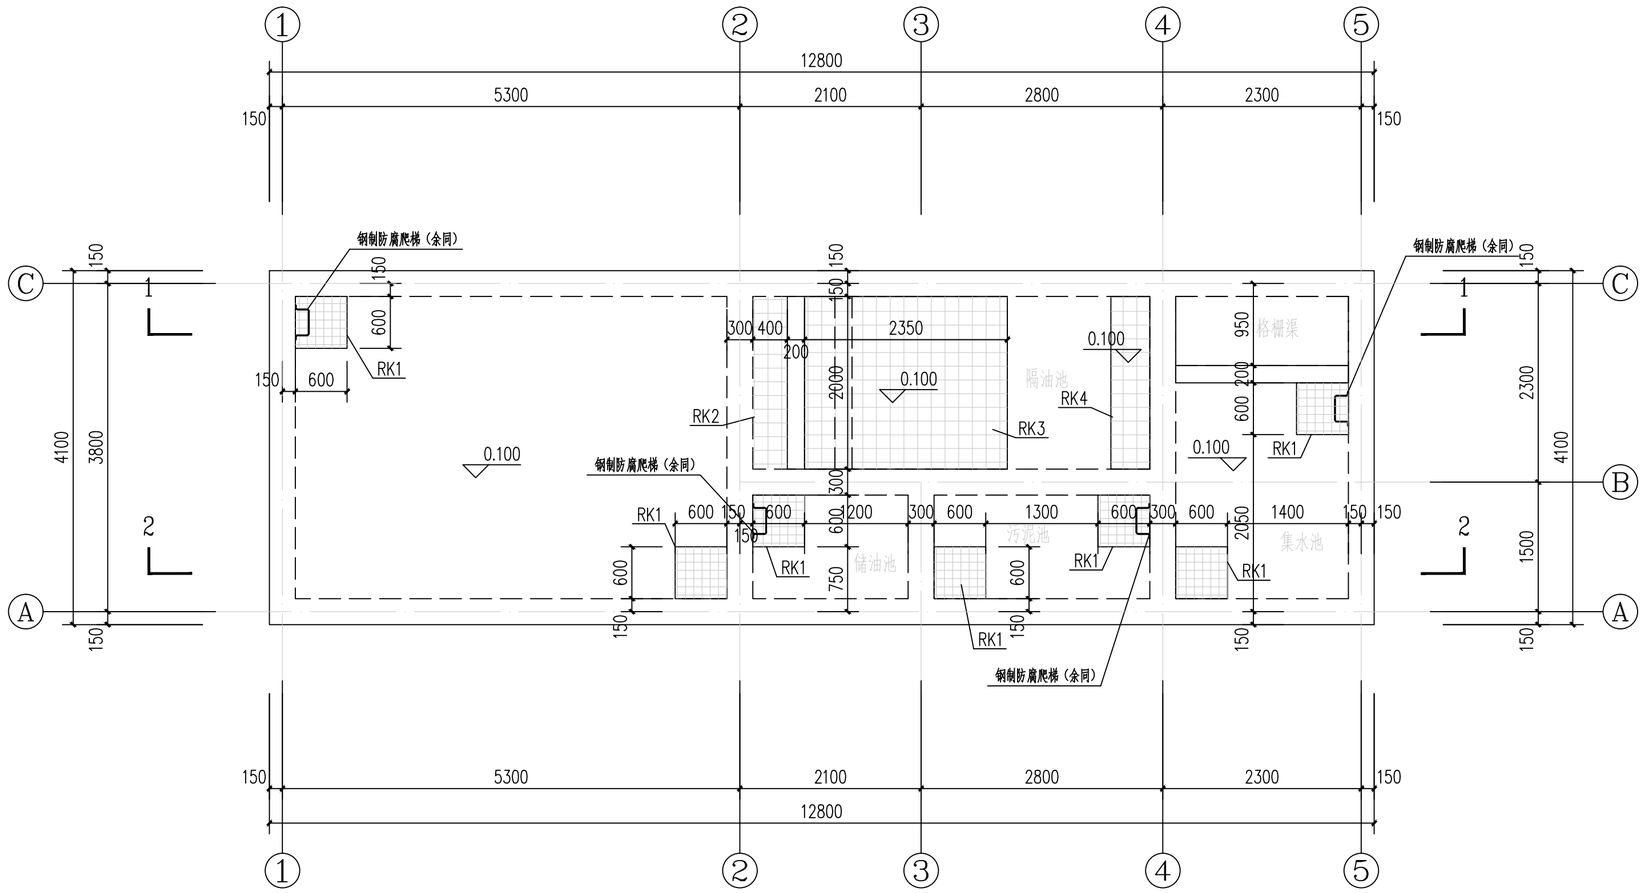

4#埋地式污水处理池构筑物平面布置图二 1:50

备注：土建单位负责加盖不锈钢盖板及池子内部钢制防腐爬梯。

污水处理池预留人孔一览表

序号	部位	名 称	规 格（LXB）	单位	数量	备注
1	隔油池顶板	预留人孔RK2	2000X400mm	个	1	土建单位负责加盖不锈钢盖板
2		预留人孔RK3	2000X2350mm	个	1	土建单位负责加盖不锈钢盖板
3		预留人孔RK4	2000X450mm	个	1	土建单位负责加盖不锈钢盖板
4	集水池顶板	预留人孔RK1	600X600mm	个	2	土建单位负责加盖不锈钢盖板
5	污泥池顶板	预留人孔RK1	600X600mm	个	2	土建单位负责加盖不锈钢盖板
6	调节池顶板	预留人孔RK1	600X600mm	个	2	土建单位负责加盖不锈钢盖板
7	储油池	预留人孔RK1	600X600mm	个	1	土建单位负责加盖不锈钢盖板
8	格栅渠顶板	预留人孔RK4	2000X800mm	个	1	土建单位负责加盖不锈钢盖板

福州城建设计研究院有限公司
Fuzhou CityConstruction Design & Research Institute Co.,Ltd.

备　　注：

图纸专用章：

注册师执业章：

注册师执业章：

施工图审查单位：

施工图审查合格书编号：

工程名称：

永阳樟台产融项目

子　　项：

4#埋地式污水处理池

建设单位：

福建省永阳樟台筒盲食品有限公司


审　　定	曾军	
工程负责人	吴艺武	
专业负责人	吴艺武	
审　　核	曾军	
校　　对	吴艺武	
设　　计	范钦明	

图　　名：

4#埋地式污水处理池构筑物平面布置图二


工 程 号	2025A121	
阶　　段	方案	图　　幅
专　　业	建筑	
版 本 号	第一版	出图日期
图　　号	污水-A-02	2026.06

专业	姓名	签名
建筑		
结构		
给排水		
道路		
园林		
岩土		
电气		
自控		
暖通		

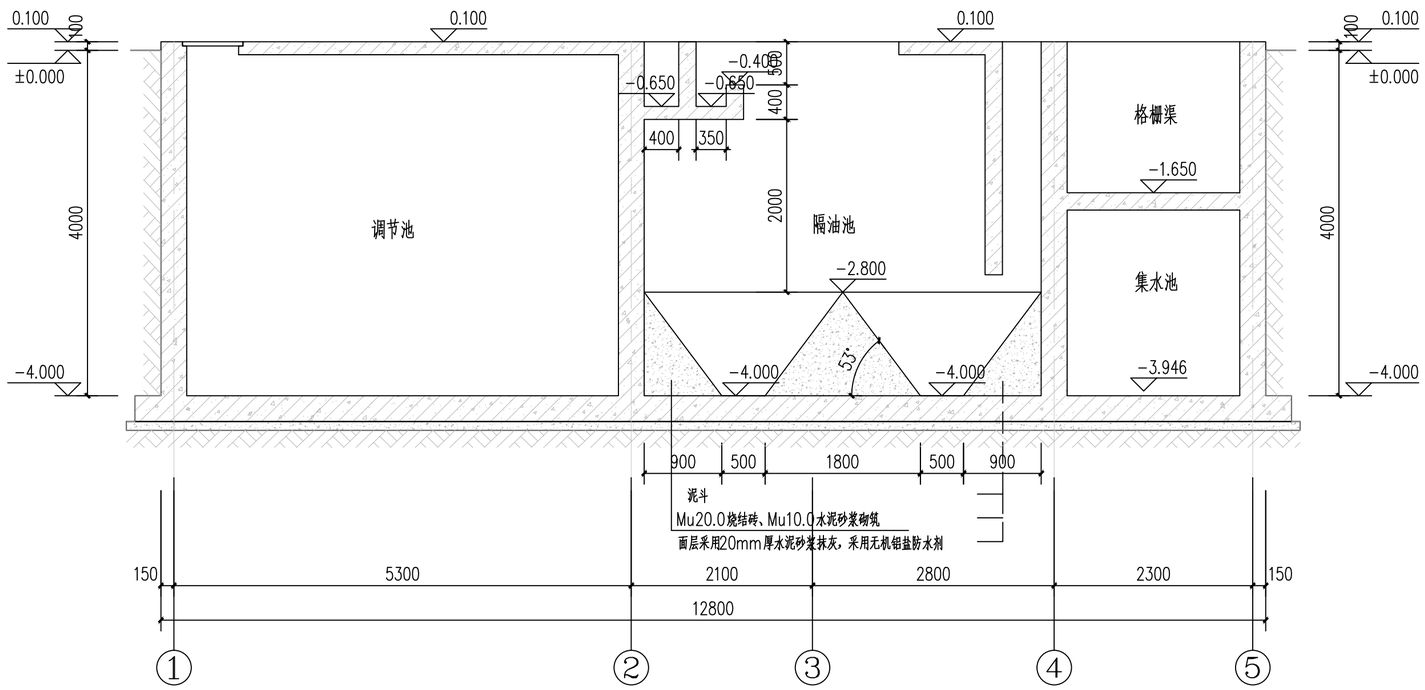

1-1剖面图 1:50

一体化气浮设备
运行重量约7吨

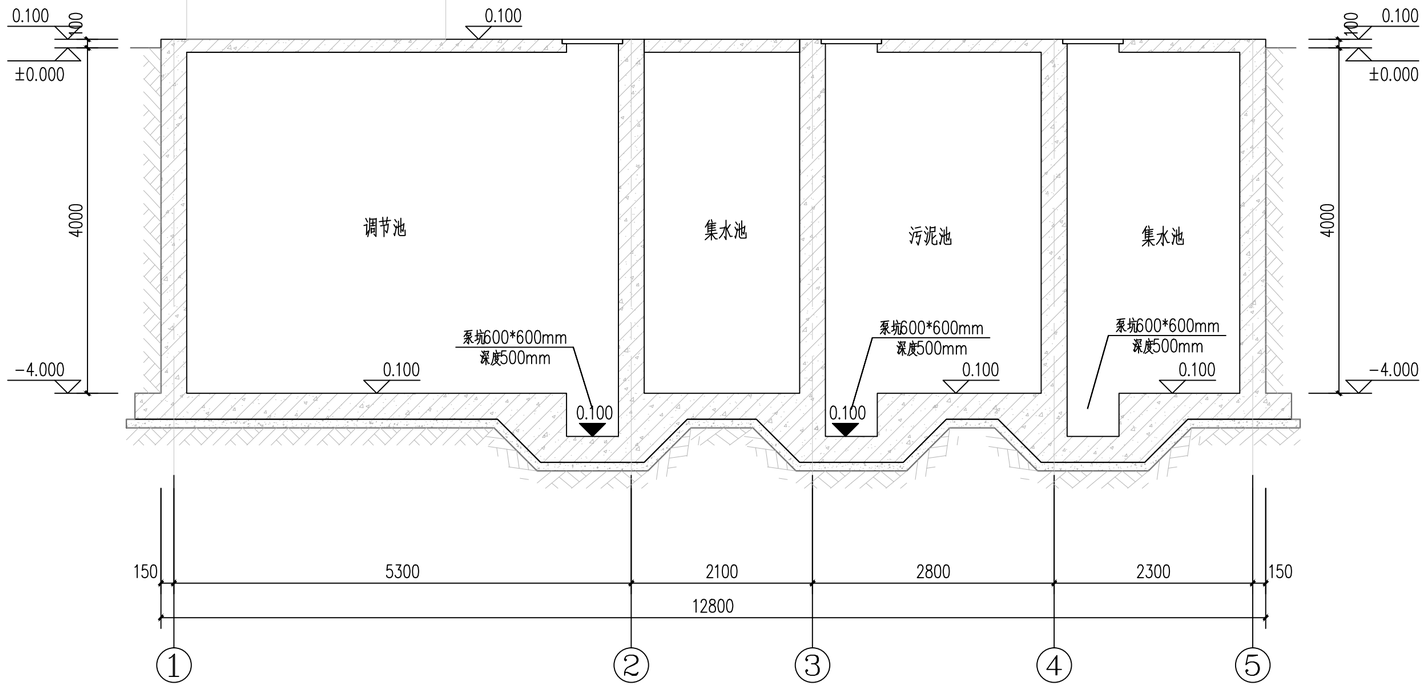

2-2剖面图 1:50

福州城建设计研究院有限公司
Fuzhou CityConstruction Design & Research Institute Co.,Ltd.

备　　注：

图纸专用章：

注册师执业章：

注册师执业章：

施工图审查单位：

施工图审查合格书编号：

工程名称：
永阳樟台产融项目

子　　项：
4#埋地式污水处理池


建设单位：
福建省永阳樟台简言食品有限公司

审　定	曾军	
工程负责人	吴艺武	
专业负责人	吴艺武	
审　核	曾军	
校　对	吴艺武	
设　计	范钦明	

图　名：
1-1剖面图　2-2剖面图

工程号	2025A121	
阶　段	方案	图　幅
专　业	建筑	
版本号	第一版	出图日期
图　号	污水-A-03	2026.06

专业	姓名	签名
建筑		
结构		
给排水		
电气		
自控		
暖通		
道路		
园林		
岩土		

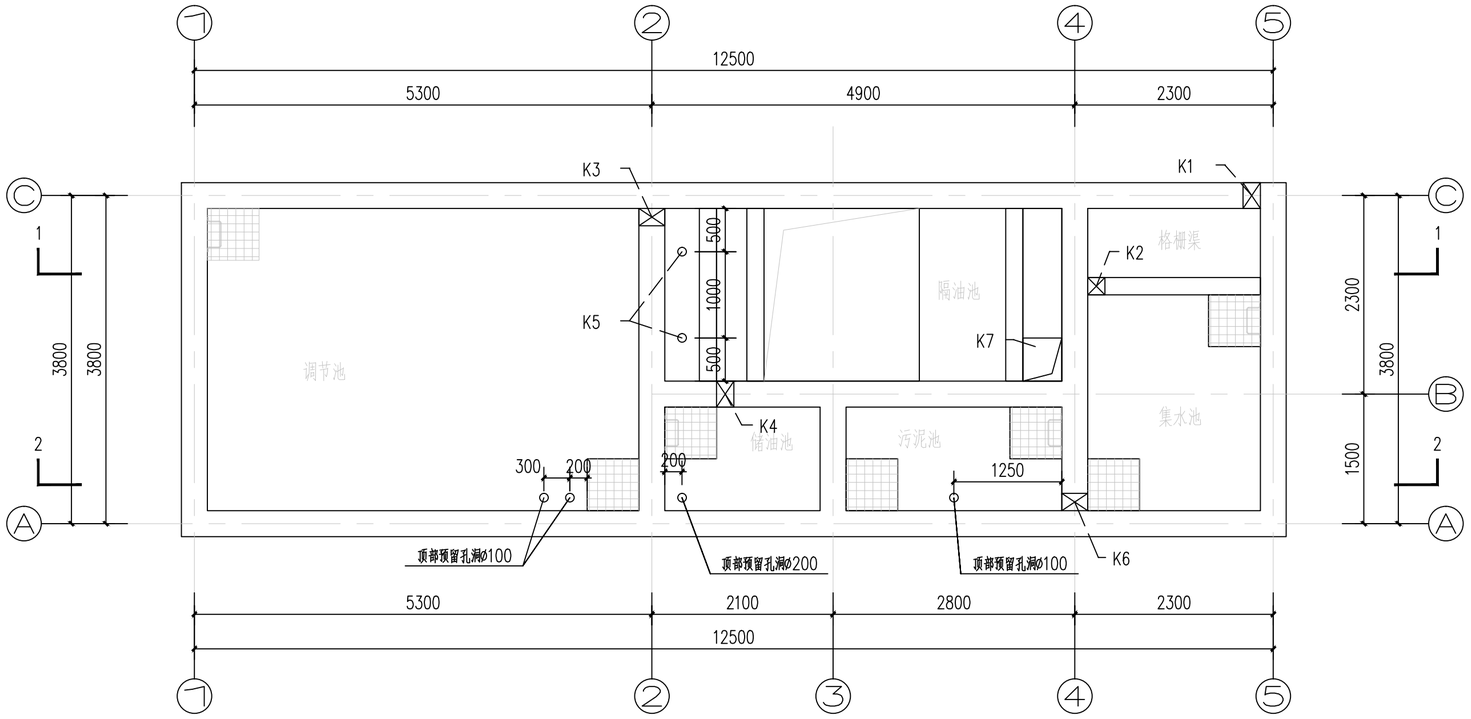

4#污水处理池池内预留孔洞平面图 1:50

备注：厂区生产废水收集到污水处理池的管道的坡度不小于千分

污水处理池预留孔洞尺寸一览表

序号	名 称	规 格（L×H）	单位	数量	标高（m）	备注
1	预留孔K1	200×200mm	个	1	（孔底）-1.65	格栅渠进水孔（根据厂区进水高度变化）
2	预留孔K2	200×200mm	个	1	（孔底）-1.65	格栅渠出水孔（根据厂区进水高度变化）
3	预留孔K3	200×200mm	个	1	（孔底）-0.65	隔油池出水孔
4	预留孔K4	ø150	个	1	（管底）-0.65	隔油池排油管
5	预留孔K5	ø100	个	2	垂直于槽底	隔油池出水槽进水孔
6	预留孔K6	100×100mm	个	2	（孔顶）-0.50	污泥池溢流孔
7	预留孔K7	500×450mm	个	1	隔油池池顶	隔油池排渣孔

福州城建设计研究院有限公司
Fuzhou CityConstruction Design & Research Institute Co.,Ltd.

备　　注：

图纸专用章：

注册师执业章：

注册师执业章：

施工图审查单位：

施工图审查合格书编号：

工程名称：

永阳樟台产融项目

子　　项：

4#埋地式污水处理池

建设单位：

福建省永阳樟台筒盲食品有限公司


审　定	曾军	
工程负责人	吴艺武	
专业负责人	吴艺武	
审　核	曾军	
校　对	吴艺武	
设　计	范钦明	

图　名：

4#污水处理池池内预留孔洞平面图

工程号	2025A121	
阶　段	方案	图　幅
专　业	建筑	
版本号	第一版	出图日期
图　号	污水-A-04	2026.06

专业	姓名	签名
建筑		
结构		
给排水		
电气		
自控		
暖通		
道路		
园林		
岩土		

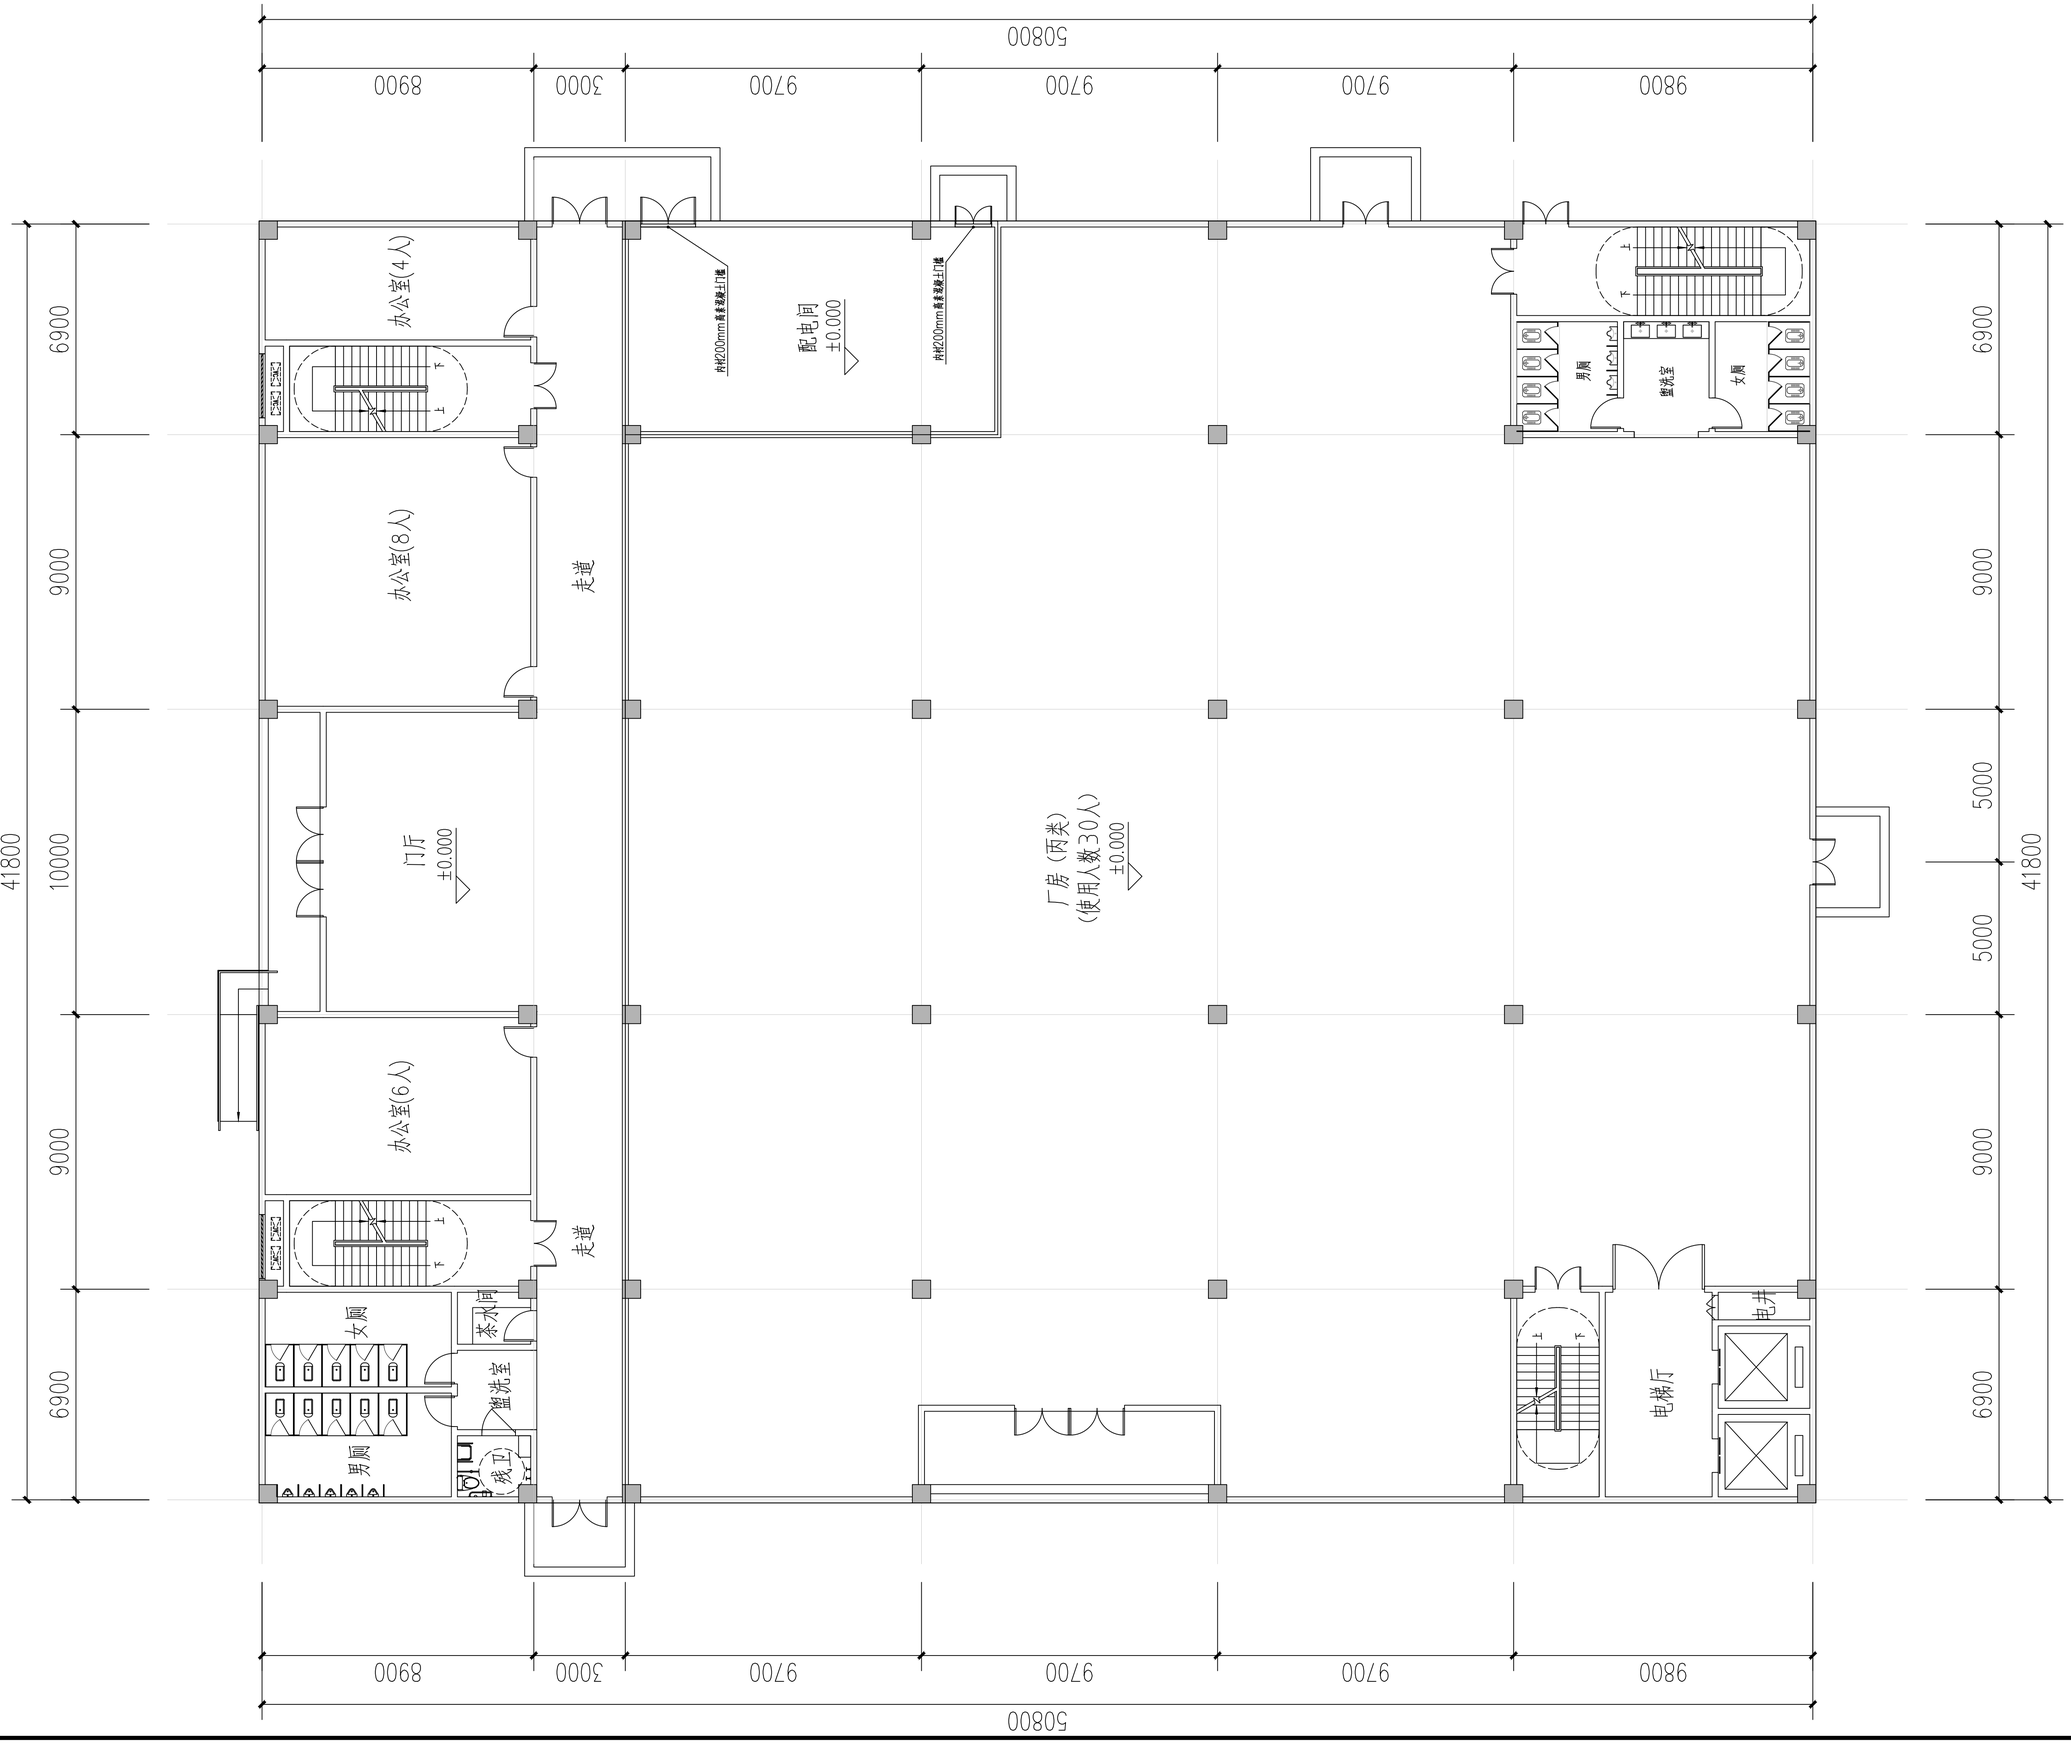

一层平面图 1:100

福州城建设计研究院有限公司
Fuzhou CityConstruction Design & Research Institute Co.,Ltd.

备　　注：

图纸专用章：

注册师执业章：

注册师执业章：

方案审查单位：

方案审查合格书编号：

工程名称：
永阳樟台产融项目

子　　项：
5#厂房

建设单位：
福建省永阳樟台笋竹食品有限公司


审　定		
工程负责人		
专业负责人		
审　核		
校　对		
设　计		

图　　名：
一层平面图

工 程 号	2023A012	
阶　段	方案	图　幅
专　业	建筑	
版 本 号	第一版	出图日期
图　号	3#-A-01	2025.01

专业	姓名	签名
建筑		
结构		
给排水		
电气		
自控		
暖通		
道路		
园林		
岩土		

二层平面图 1:100

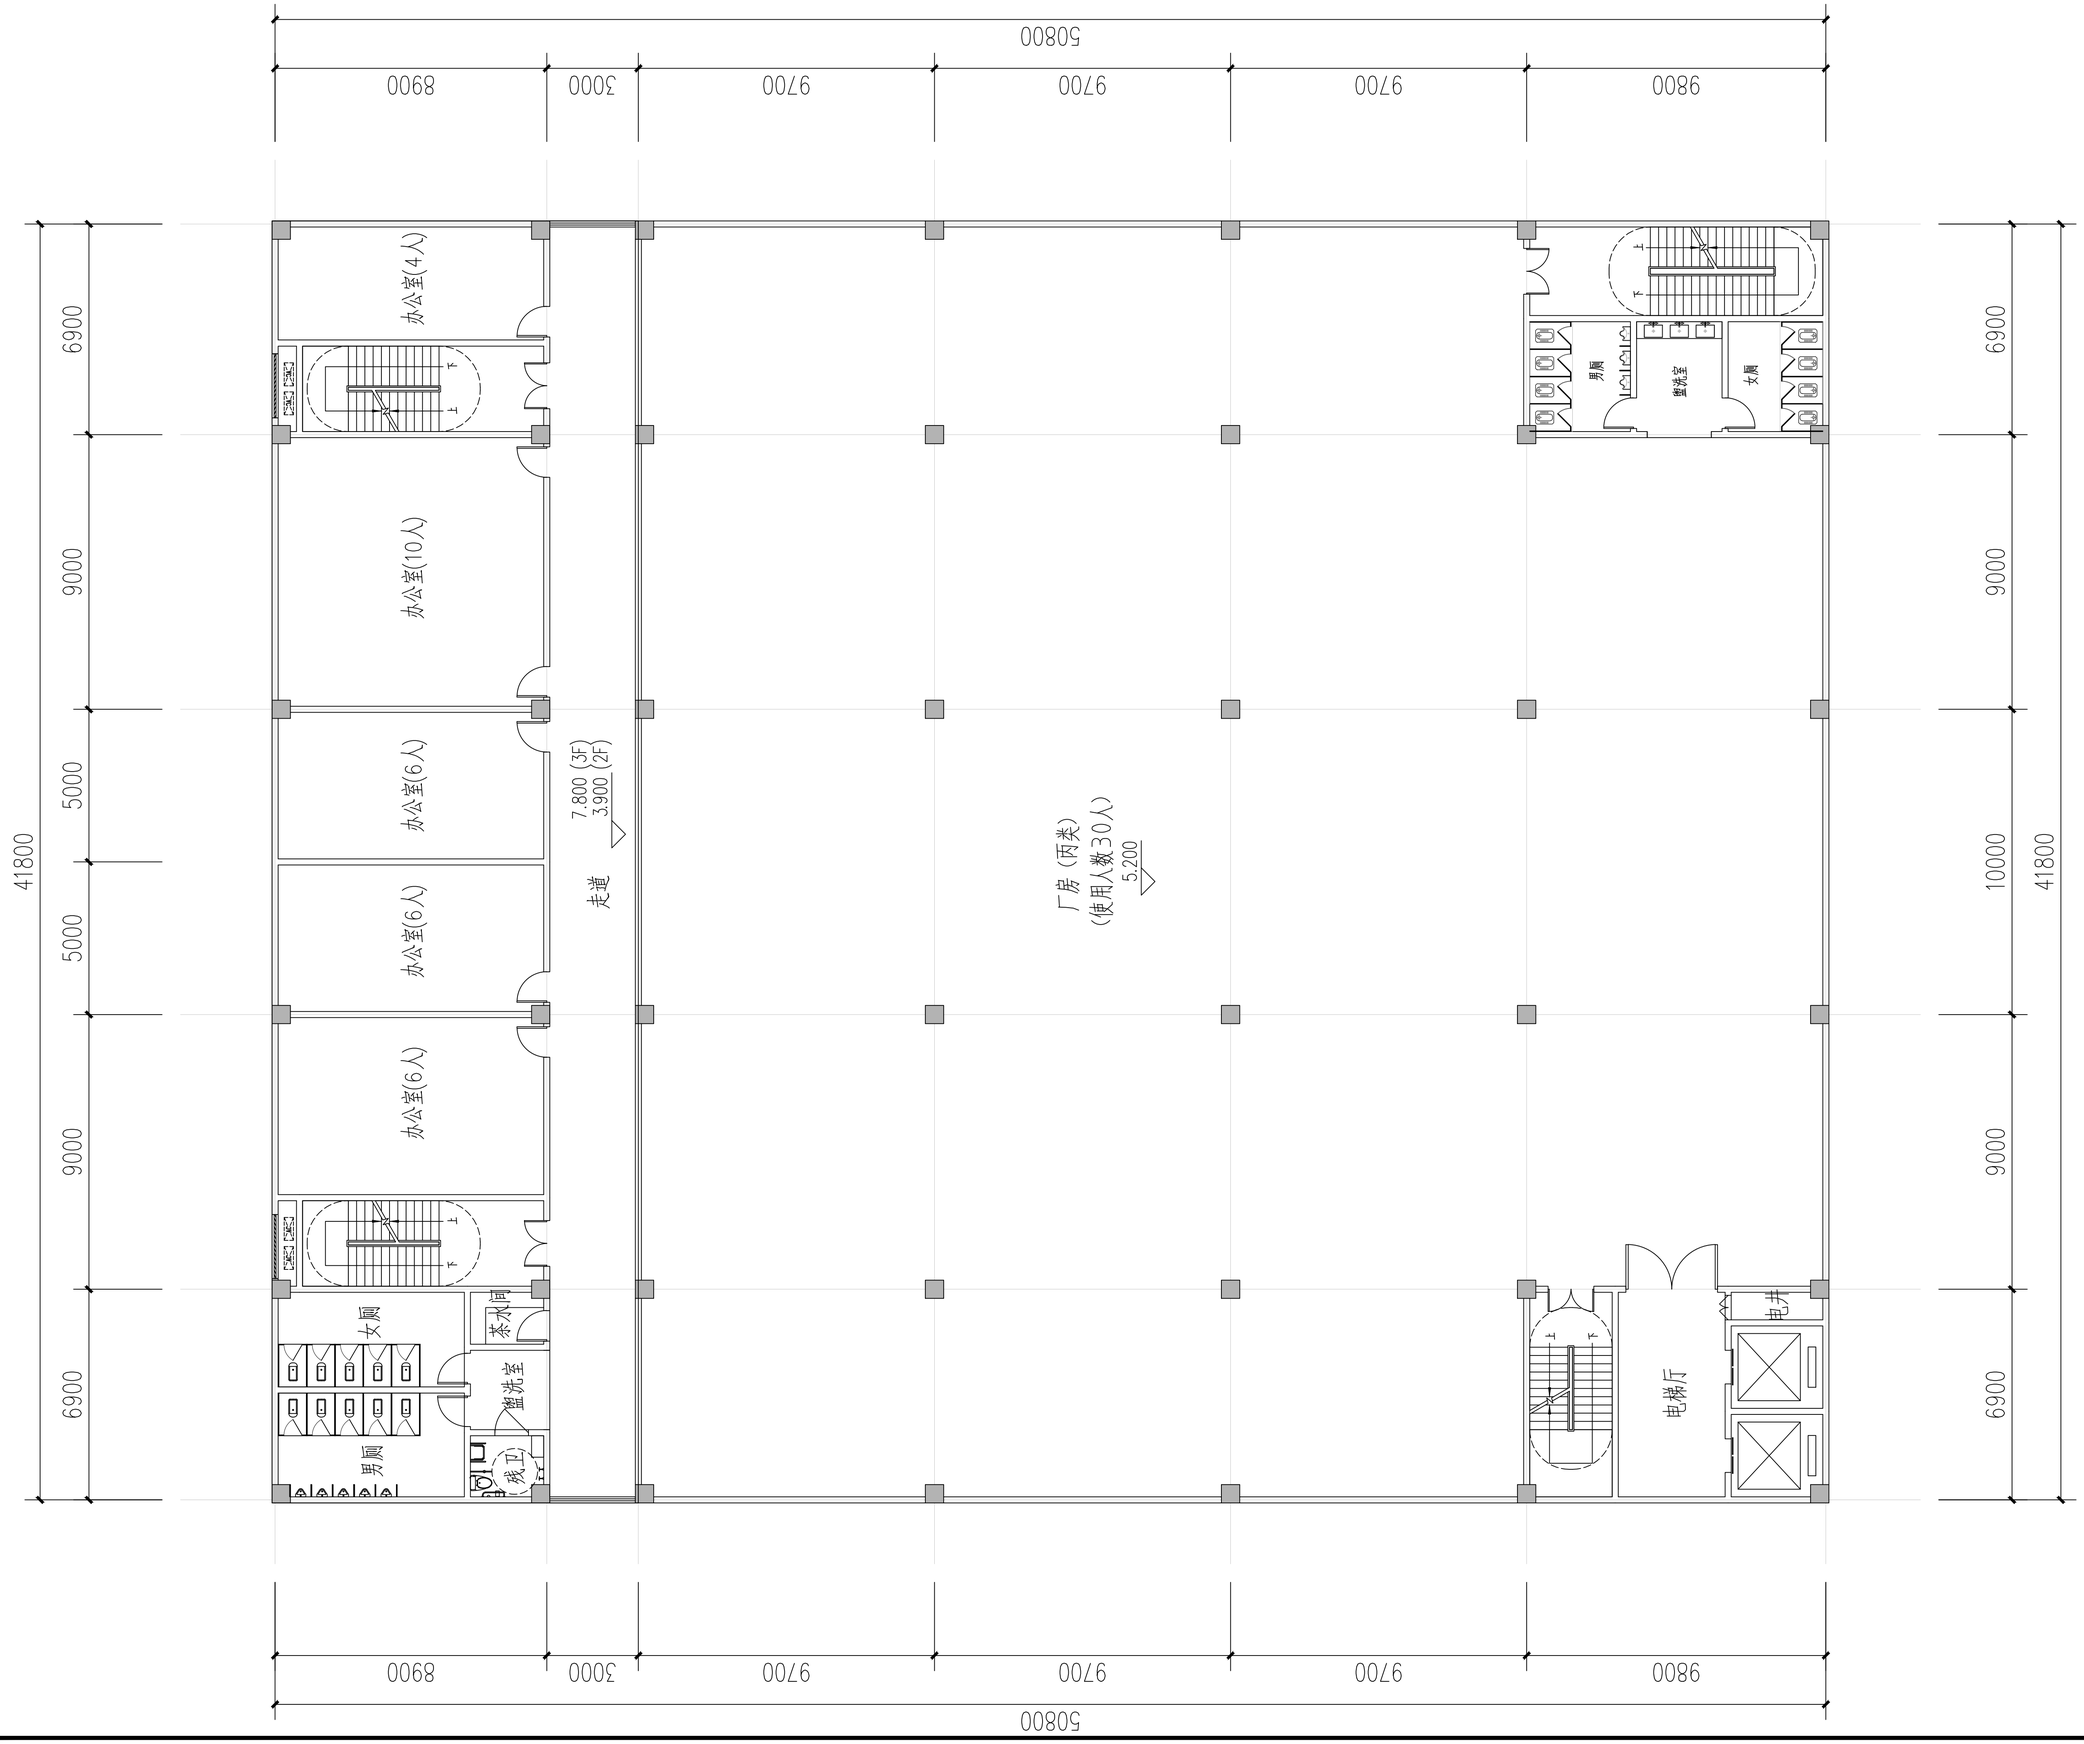

福州城建设计研究院有限公司
Fuzhou CityConstruction Design & Research Institute Co.,Ltd.

备　　注：

图纸专用章：

注册师执业章：

注册师执业章：

方案审查单位：

方案审查合格书编号：

工程名称：
永阳樟台产融项目

子　　项：
5#厂房

建设单位：
福建省永阳樟台笋言食品有限公司

审　　定		
工程负责人		
专业负责人		
审　　核		
校　　对		
设　　计		

图　　名：
二层平面图

工 程 号	2023A012	
阶　　段	方案	图　　幅
专　　业	建筑	
版 本 号	第一版	出图日期
图　　号	3#-A-02	2025.01

专业	姓名	签名	专业	姓名	签名	专业	姓名	签名
建筑			电气			道路		
结构			自控			园林		
给排水			暖通			岩土		

三层平面图 1:100

50800

8900 | 3000 | 9700 | 9700 | 9700 | 9800

41800

6900 | 9000 | 5000 | 5000 | 9000 | 6900

办公室(4人)

会议室

办公室

办公室(6人)

女厕

茶水间

盥洗室

男厕

残卫

走道

11.700(4F)

厂房（丙类）
（使用人数30人）
10.400

男厕

盥洗室

女厕

电梯厅

电井

10000

福州城建设计研究院有限公司
Fuzhou CityConstruction Design & Research Institute Co.,Ltd.

备　　注：

图纸专用章：

注册师执业章：

注册师执业章：

方案审查单位：

方案审查合格书编号：

工程名称：
永阳樟台产融项目

子　　项：
5#厂房


建设单位：
福建省永阳樟台笋竹食品有限公司

审　　定		
工程负责人		
专业负责人		
审　　核		
校　　对		
设　　计		

图　　名：
三层平面图

工 程 号	2023A012		
阶　　段	方案	图　　幅	
专　　业	建筑		
版 本 号	第一版	出图日期	
图　　号	3#-A-03	2025.01	

专业	姓名	签名	专业	姓名	签名	专业	姓名	签名
建筑			电气			道路		
结构			自控			园林		
给排水			暖通			岩土		

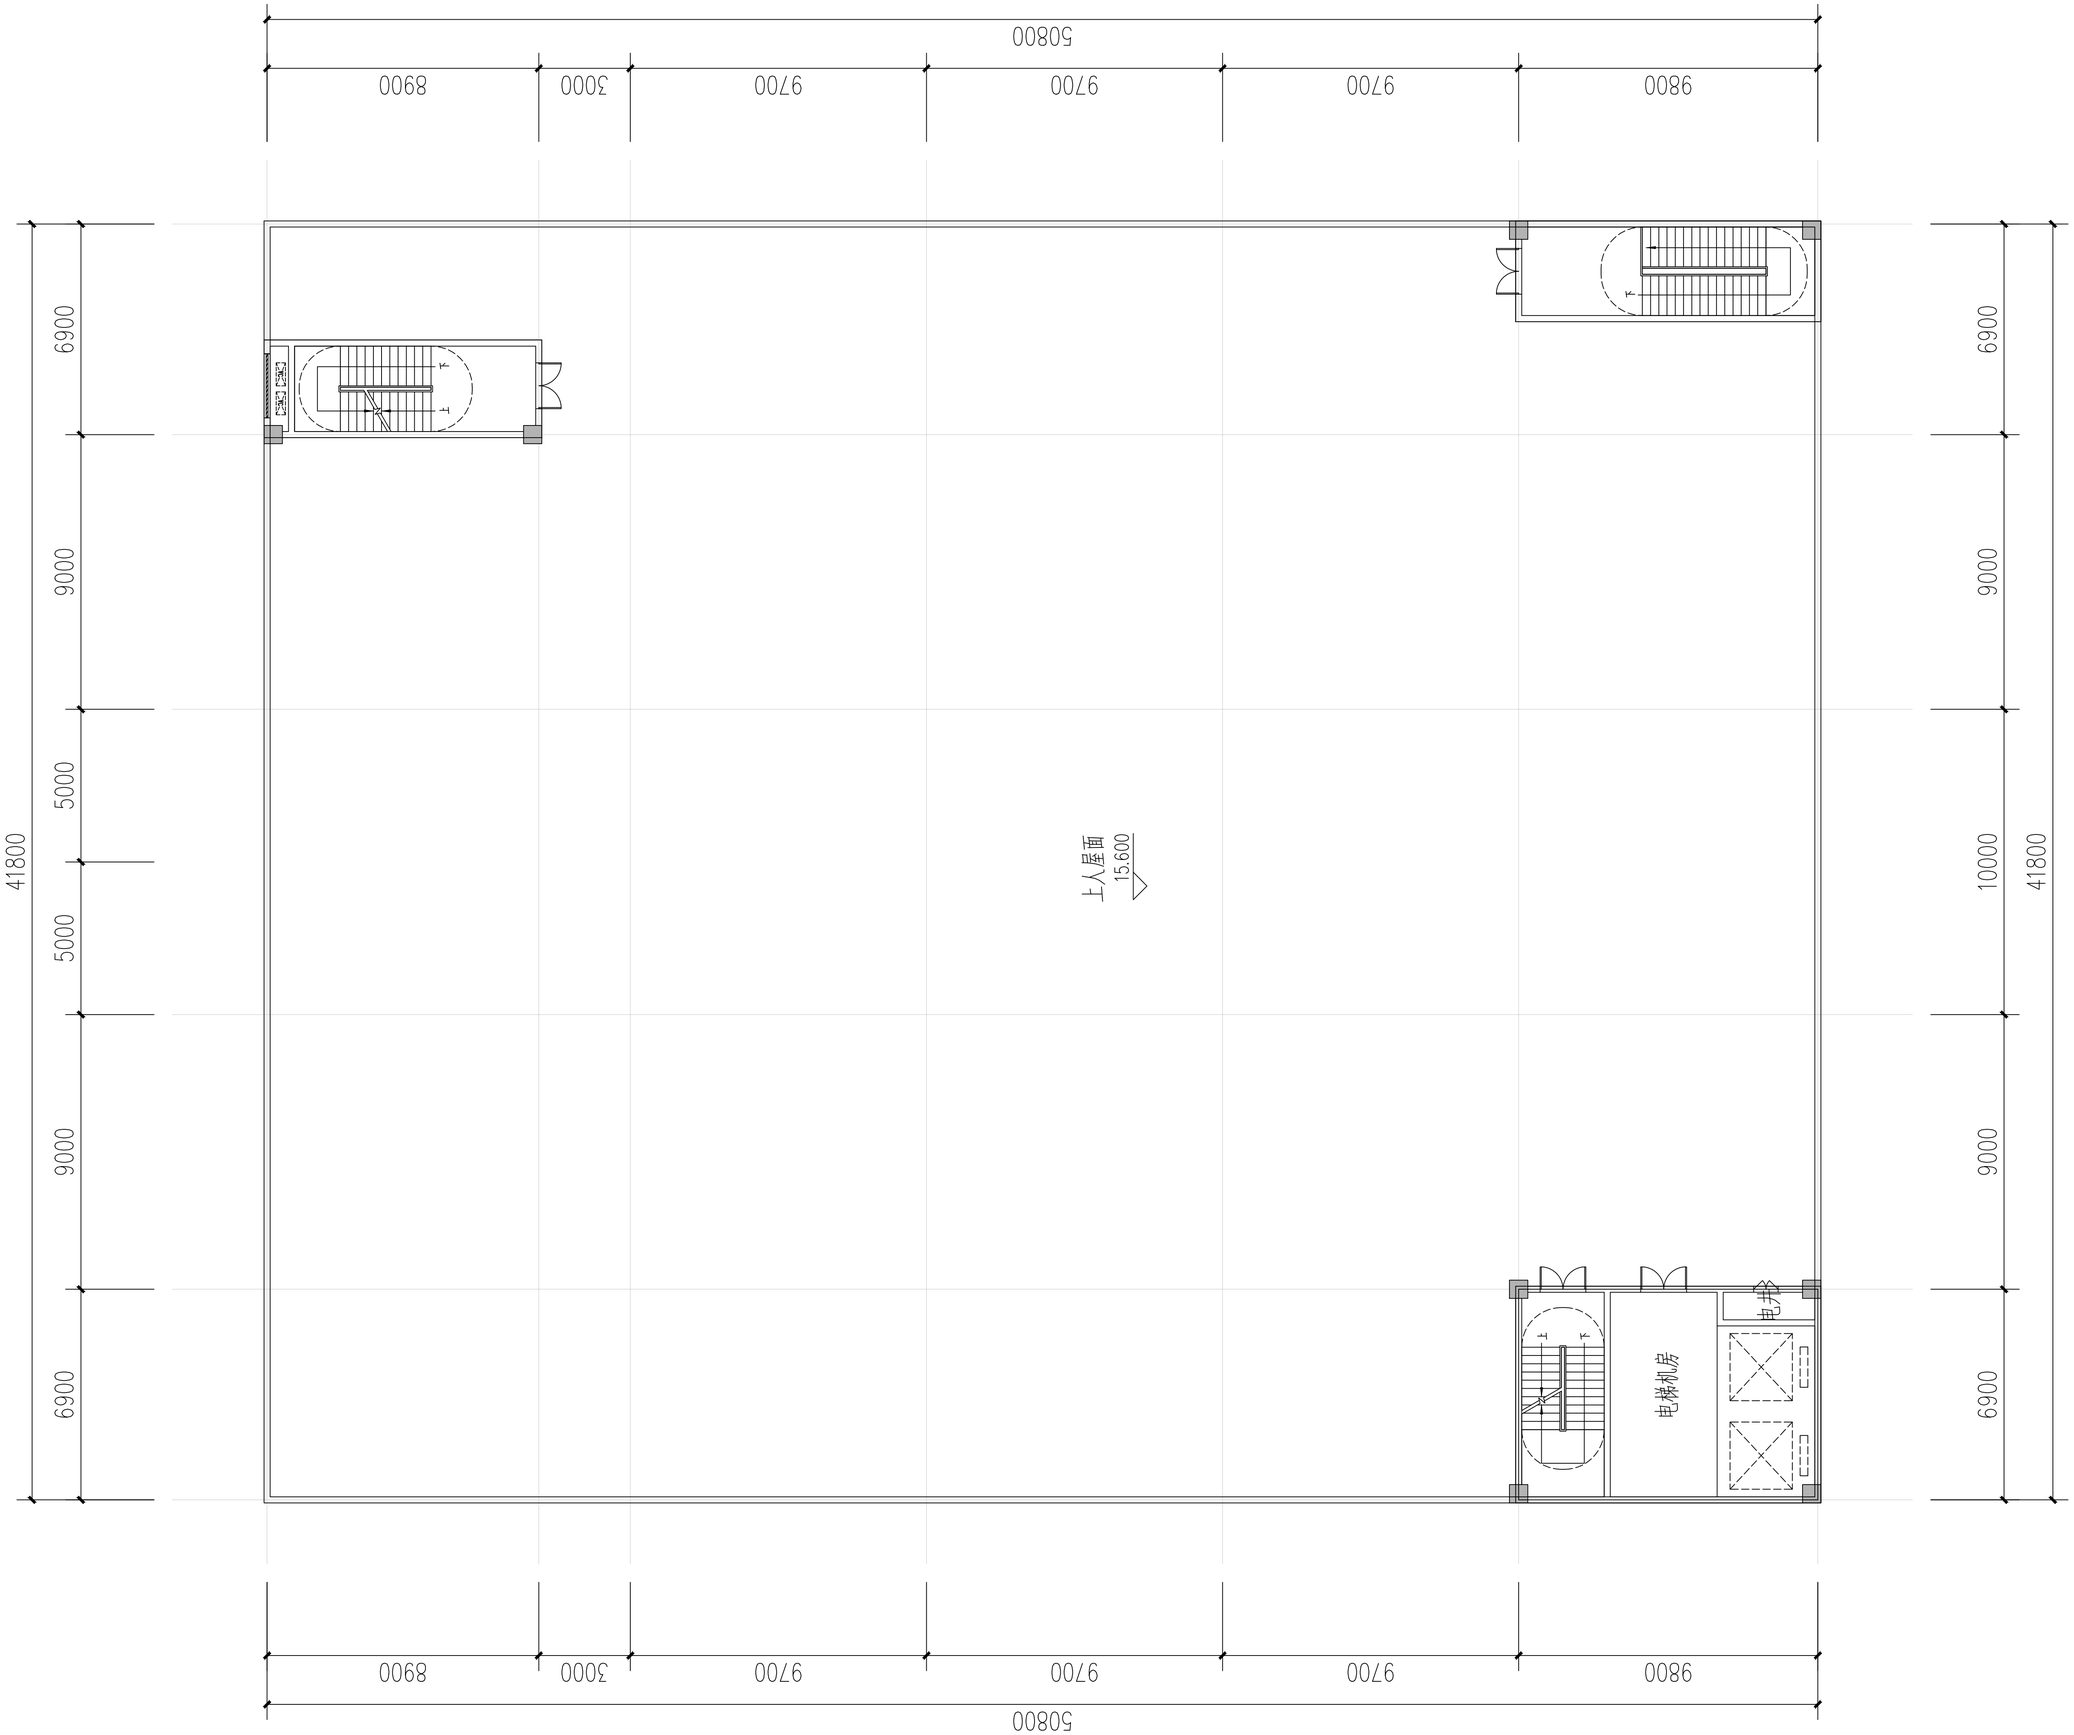

屋面层平面图 1:100

福州城建设计研究院有限公司
Fuzhou CityConstruction Design & Research Institute Co.,Ltd.

备　　注：

图纸专用章：

注册师执业章：

方案审查单位：

方案审查合格书编号：

工程名称：
永阳樟台产融项目

子　　项：
5#厂房


建设单位：
福建省永阳樟台笋竹食品有限公司

审　　定		
工程负责人		
专业负责人		
审　　核		
校　　对		
设　　计		

图　　名：
屋面层平面图

工 程 号	2023A012		
阶　　段	方案	图　　幅	
专　　业	建筑		
版 本 号	第一版	出图日期	
图　　号	3#-A-04	2025.01	

专业	姓名	签名
建筑		
结构		
给排水		
电气		
自控		
暖通		
道路		
园林		
岩土		

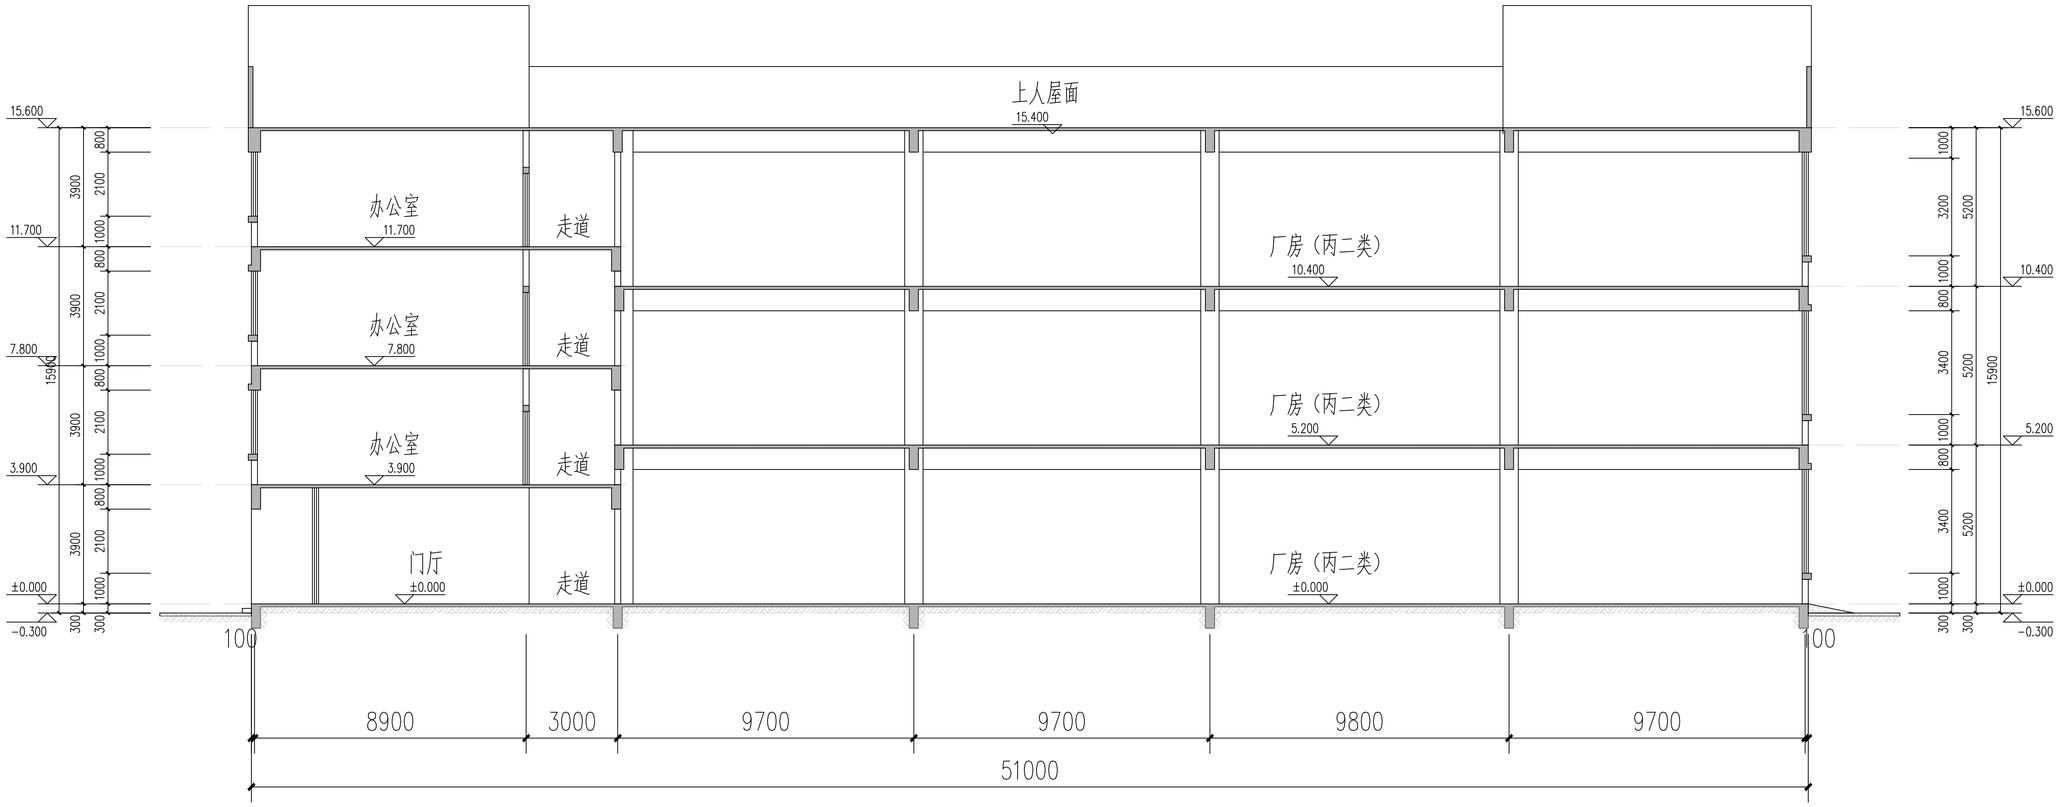

1-1剖面图 1:100

福州城建设计研究院有限公司
Fuzhou CityConstruction Design & Research Institute Co.,Ltd.

备　　注：

图纸专用章：

注册师执业章：

注册师执业章：

方案审查单位：

方案审查合格书编号：

工程名称：
永阳椿台产融项目

子　　项：
5#厂房

建设单位：
福建省永阳椿台笋言食品有限公司

审　　定		
工程负责人		
专业负责人		
审　　核		
校　　对		
设　　计		

图　　名：
1—1 剖面图

工 程 号	2023A012	
阶　　段	方案	图　　幅
专　　业	建筑	
版 本 号	第一版	出图日期
图　　号	3#-A-05	2025.01