东星村文化活动中心总平面布置图

1:300

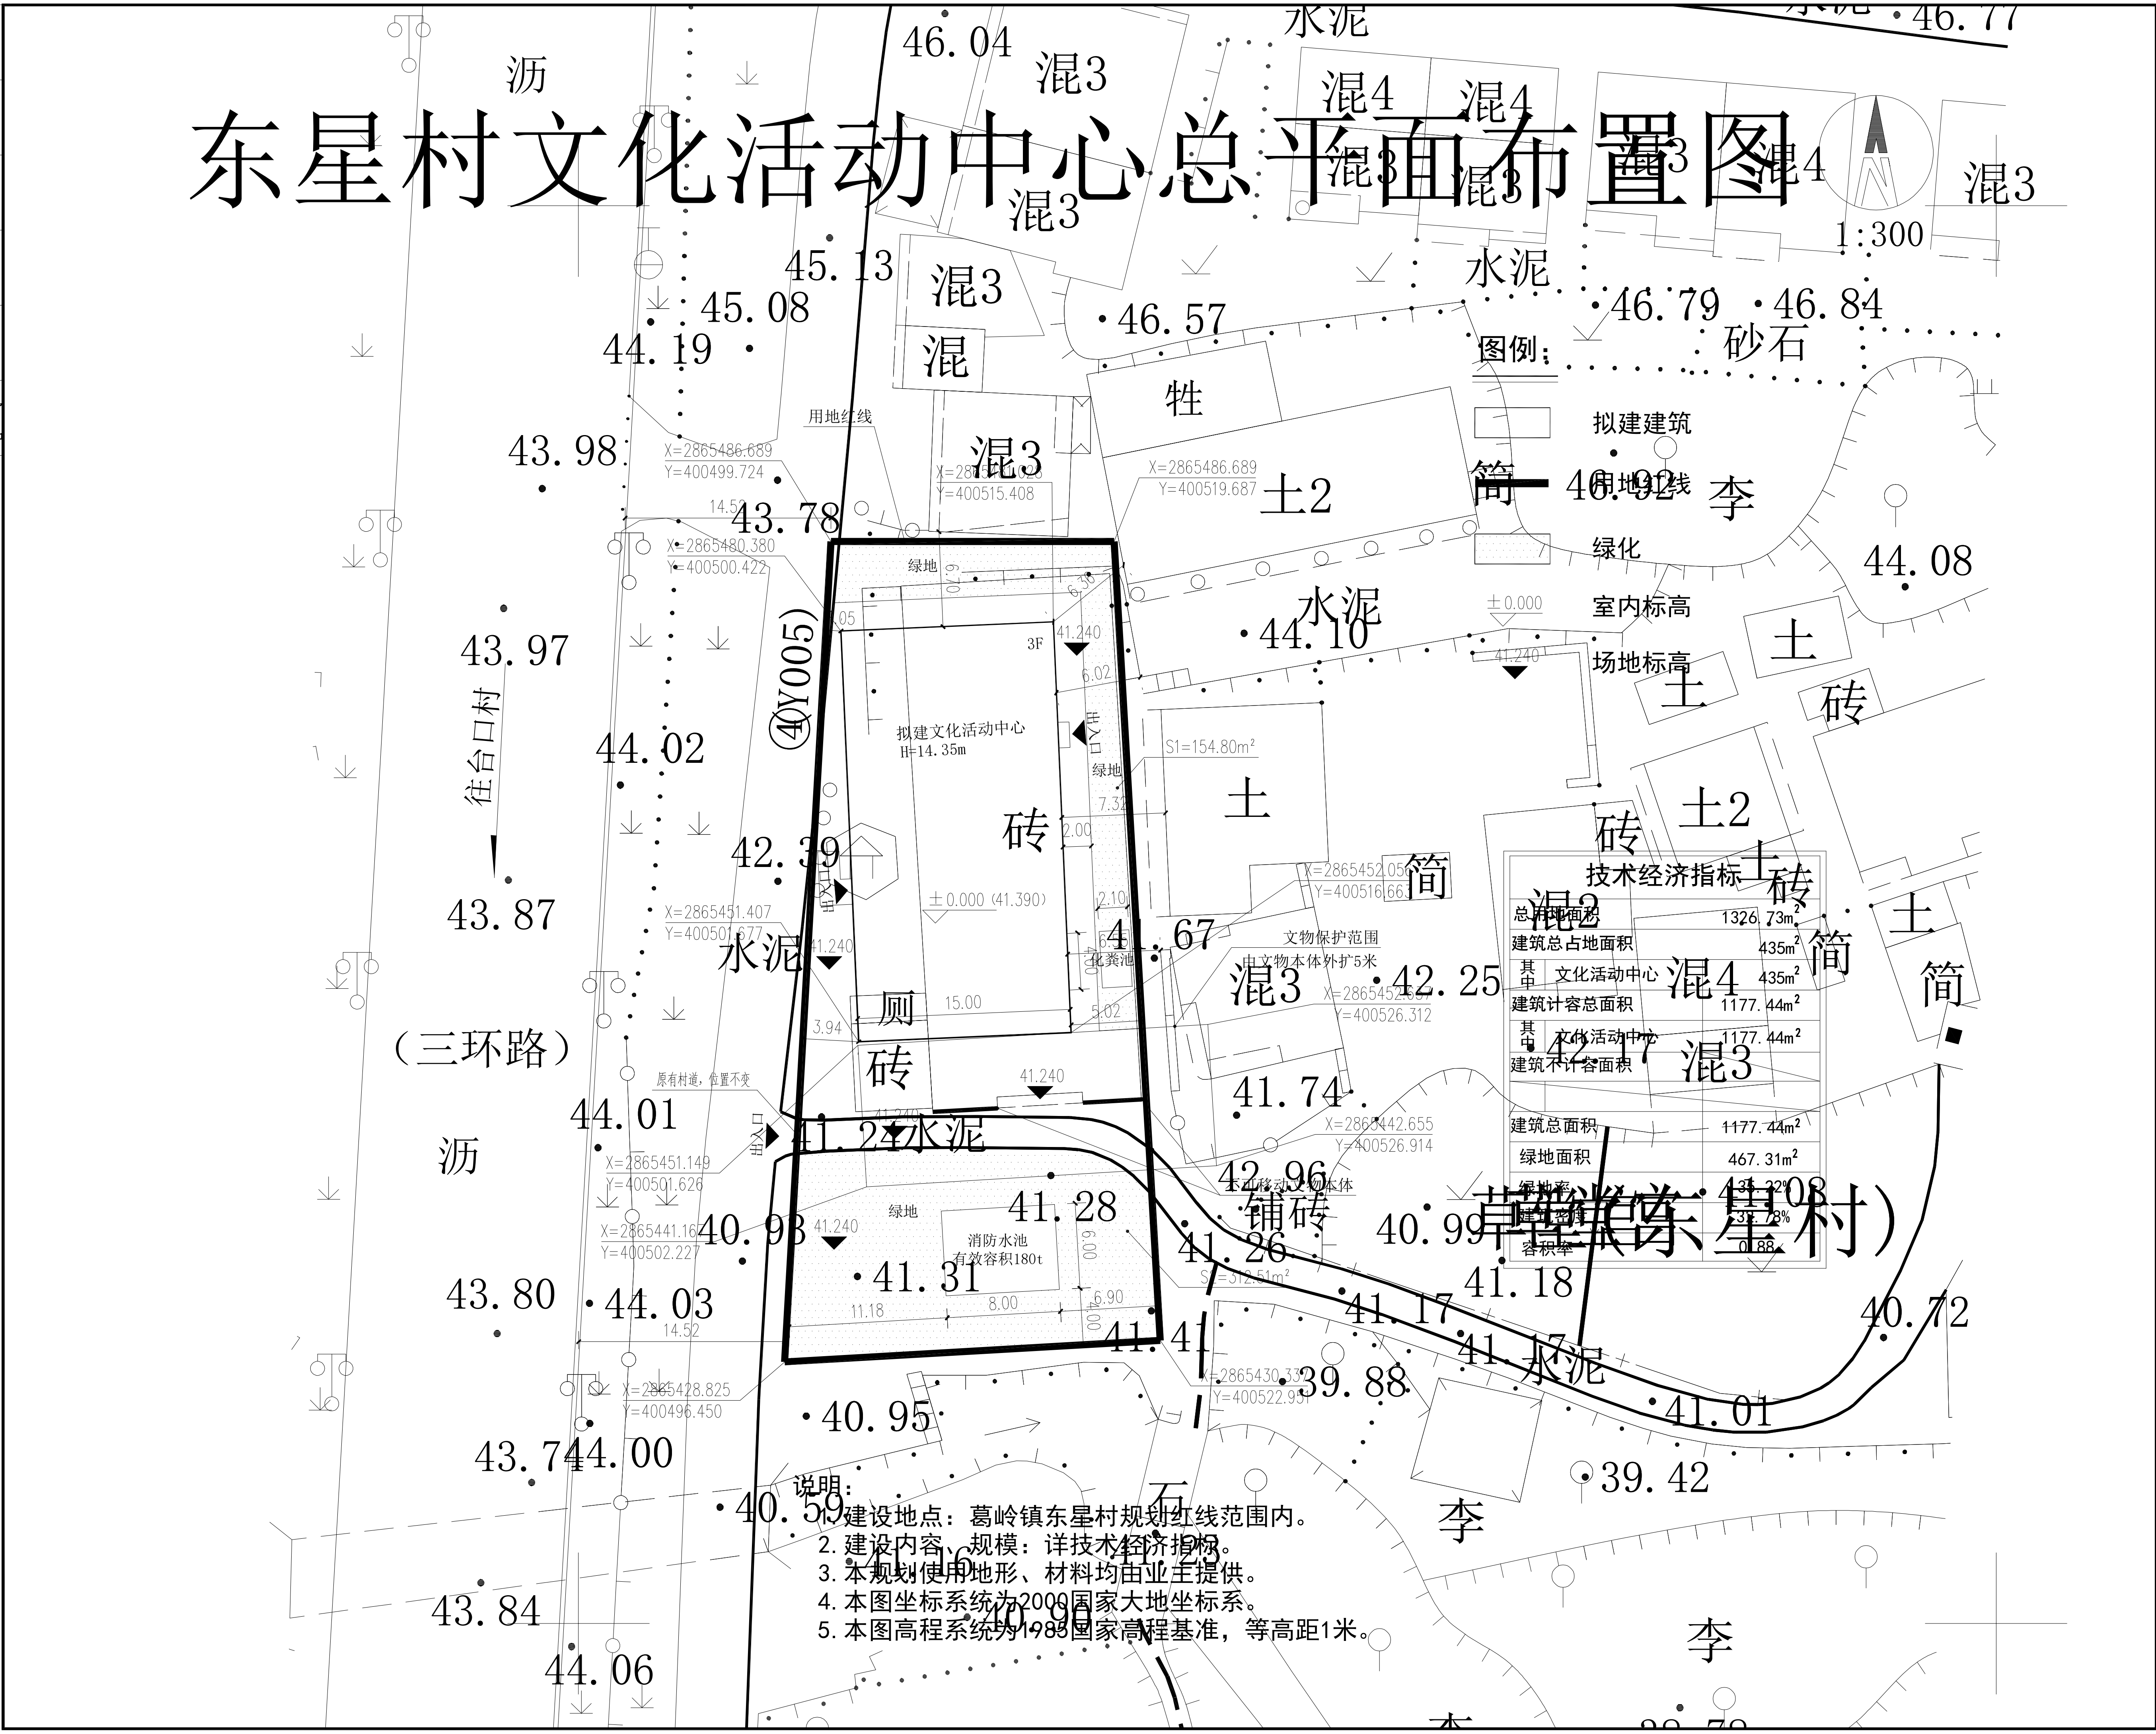

往台口村
（三环路）
沥
用地红线
④(Y005)
拟建文化活动中心
H=14.35m
3F
±0.000 (41.390)
砖
厕
绿地
出入口
水泥
消防水池
有效容积180t
化粪池
原有村道，位置不变
文物保护范围
由文物本体外扩5米
S1=154.80m²
铺砖
X=2865486.689
Y=400499.724
X=2865480.380
Y=400500.422
X=2865451.407
Y=400501.677
X=2865451.149
Y=400501.626
X=2865441.16
Y=400502.227
X=2865428.825
Y=400496.450
X=2865486.689
Y=400519.687
X=2865430.33
Y=400522.951
X=2865442.655
Y=400526.914
15.00
41.240
43.78
42.39
41.24
40.93
41.31
41.28
40.95
39.88
41.01
40.72
41.74
42.96
42.25
44.10
46.57
46.79
46.84
44.08
混3
混4
土2
土
简
李
牲
砂石

图例：

- ▭ 拟建建筑
- ━ 用地红线
- ▨ 绿化
- ▼±0.000 室内标高
- ▼41.240 场地标高

技术经济指标

总用地面积		1326.73m²
建筑总占地面积		435m²
其中	文化活动中心	435m²
建筑计容总面积		1177.44m²
其中	文化活动中心	1177.44m²
建筑不计容面积		
建筑总面积		1177.44m²
绿地面积		467.31m²
绿地率		35.22%
建筑密度		32.78%
容积率		0.88

草堂(东星村)

说明：

1. 建设地点：葛岭镇东星村规划红线范围内。
2. 建设内容、规模：详技术经济指标。
3. 本规划使用地形、材料均由业主提供。
4. 本图坐标系统为2000国家大地坐标系。
5. 本图高程系统为1985国家高程基准，等高距1米。

建筑	暖通
结构	给排水
电气	
电气	

福建省
永泰县建筑设计院

地址：福建省永泰县樟城镇富裕新村1号
电话：TEL：(86)0591-24832512
传真：FAX：(86)0591-24852923

工程设计证书编号：A235006410
NATIONAL ARCHITECTURAL DESIGN LICENSE NO: A235006410

备注栏：

1. 本图纸版权归本公司所有，不得用于本工程以外范围，图纸需有签名及盖章方有效。
2. 图纸若出现不妥之处请及时与设计相关人员联系。

施工图审查机构合格书编号

图纸专用章

注册建筑师执业章

注册结构师执业章

建设单位：
CONSTRUCTTON UNTT:
永泰县葛岭镇东星村民委员会

项目名称：
PROJECT:
东星村文化活动中心

审定 APPROVAL		
工程负责人 PROJECT CHIEF		
专业负责人 CHIEF		
审核 EXAMINE		
校对 CHECK		
设计 DESIGN		
制图 DRAWING		

图名
TITLE

工程编号 CLIENT	202101	版次 REVISION	第二版
设计阶段 STATUS	方案图	日期 DATE	2022.08
图别 NO.DESIGN	总平		
图号 NO.DRAWING	1		