



永泰县沙浮路棚户区改造项目规划设计条件拟调整公示图

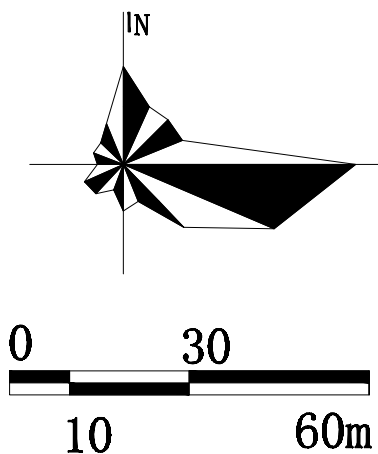

由 Autodesk 教育版产品制作

由 Autodesk 教育版产品制作

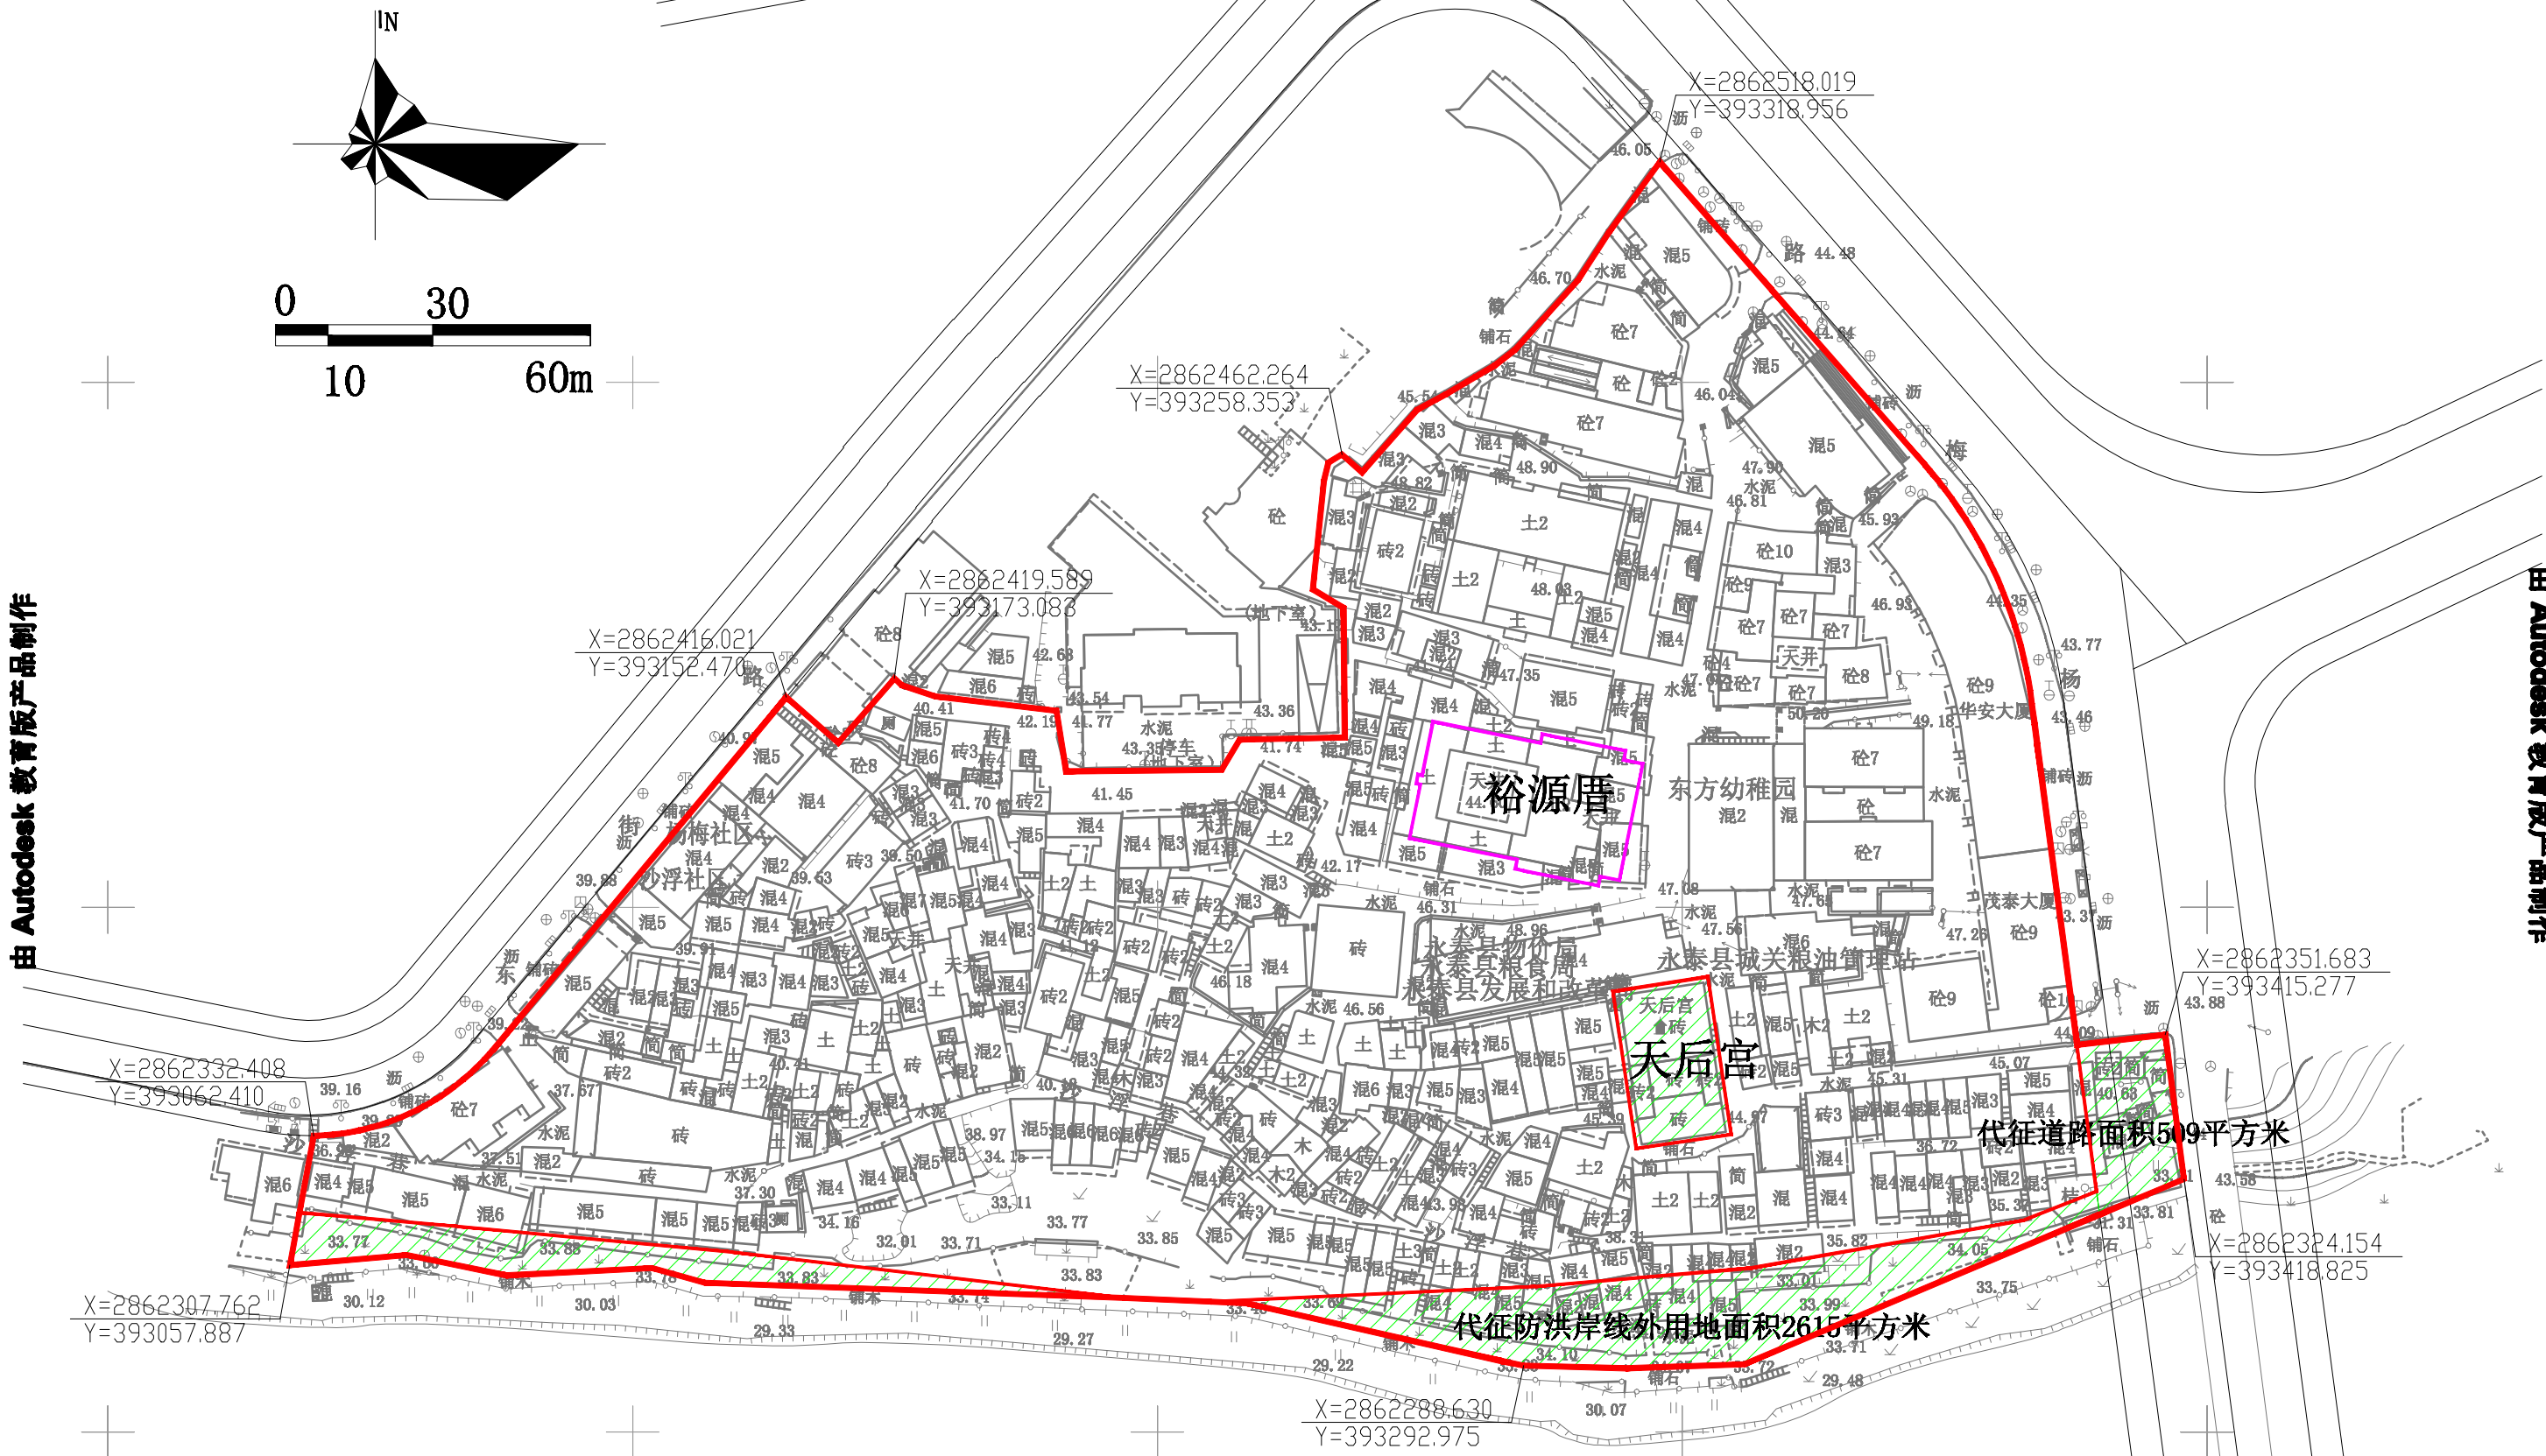

保留裕源厝，采取原址修缮改造，产权归政府所有
用地面积984平方米