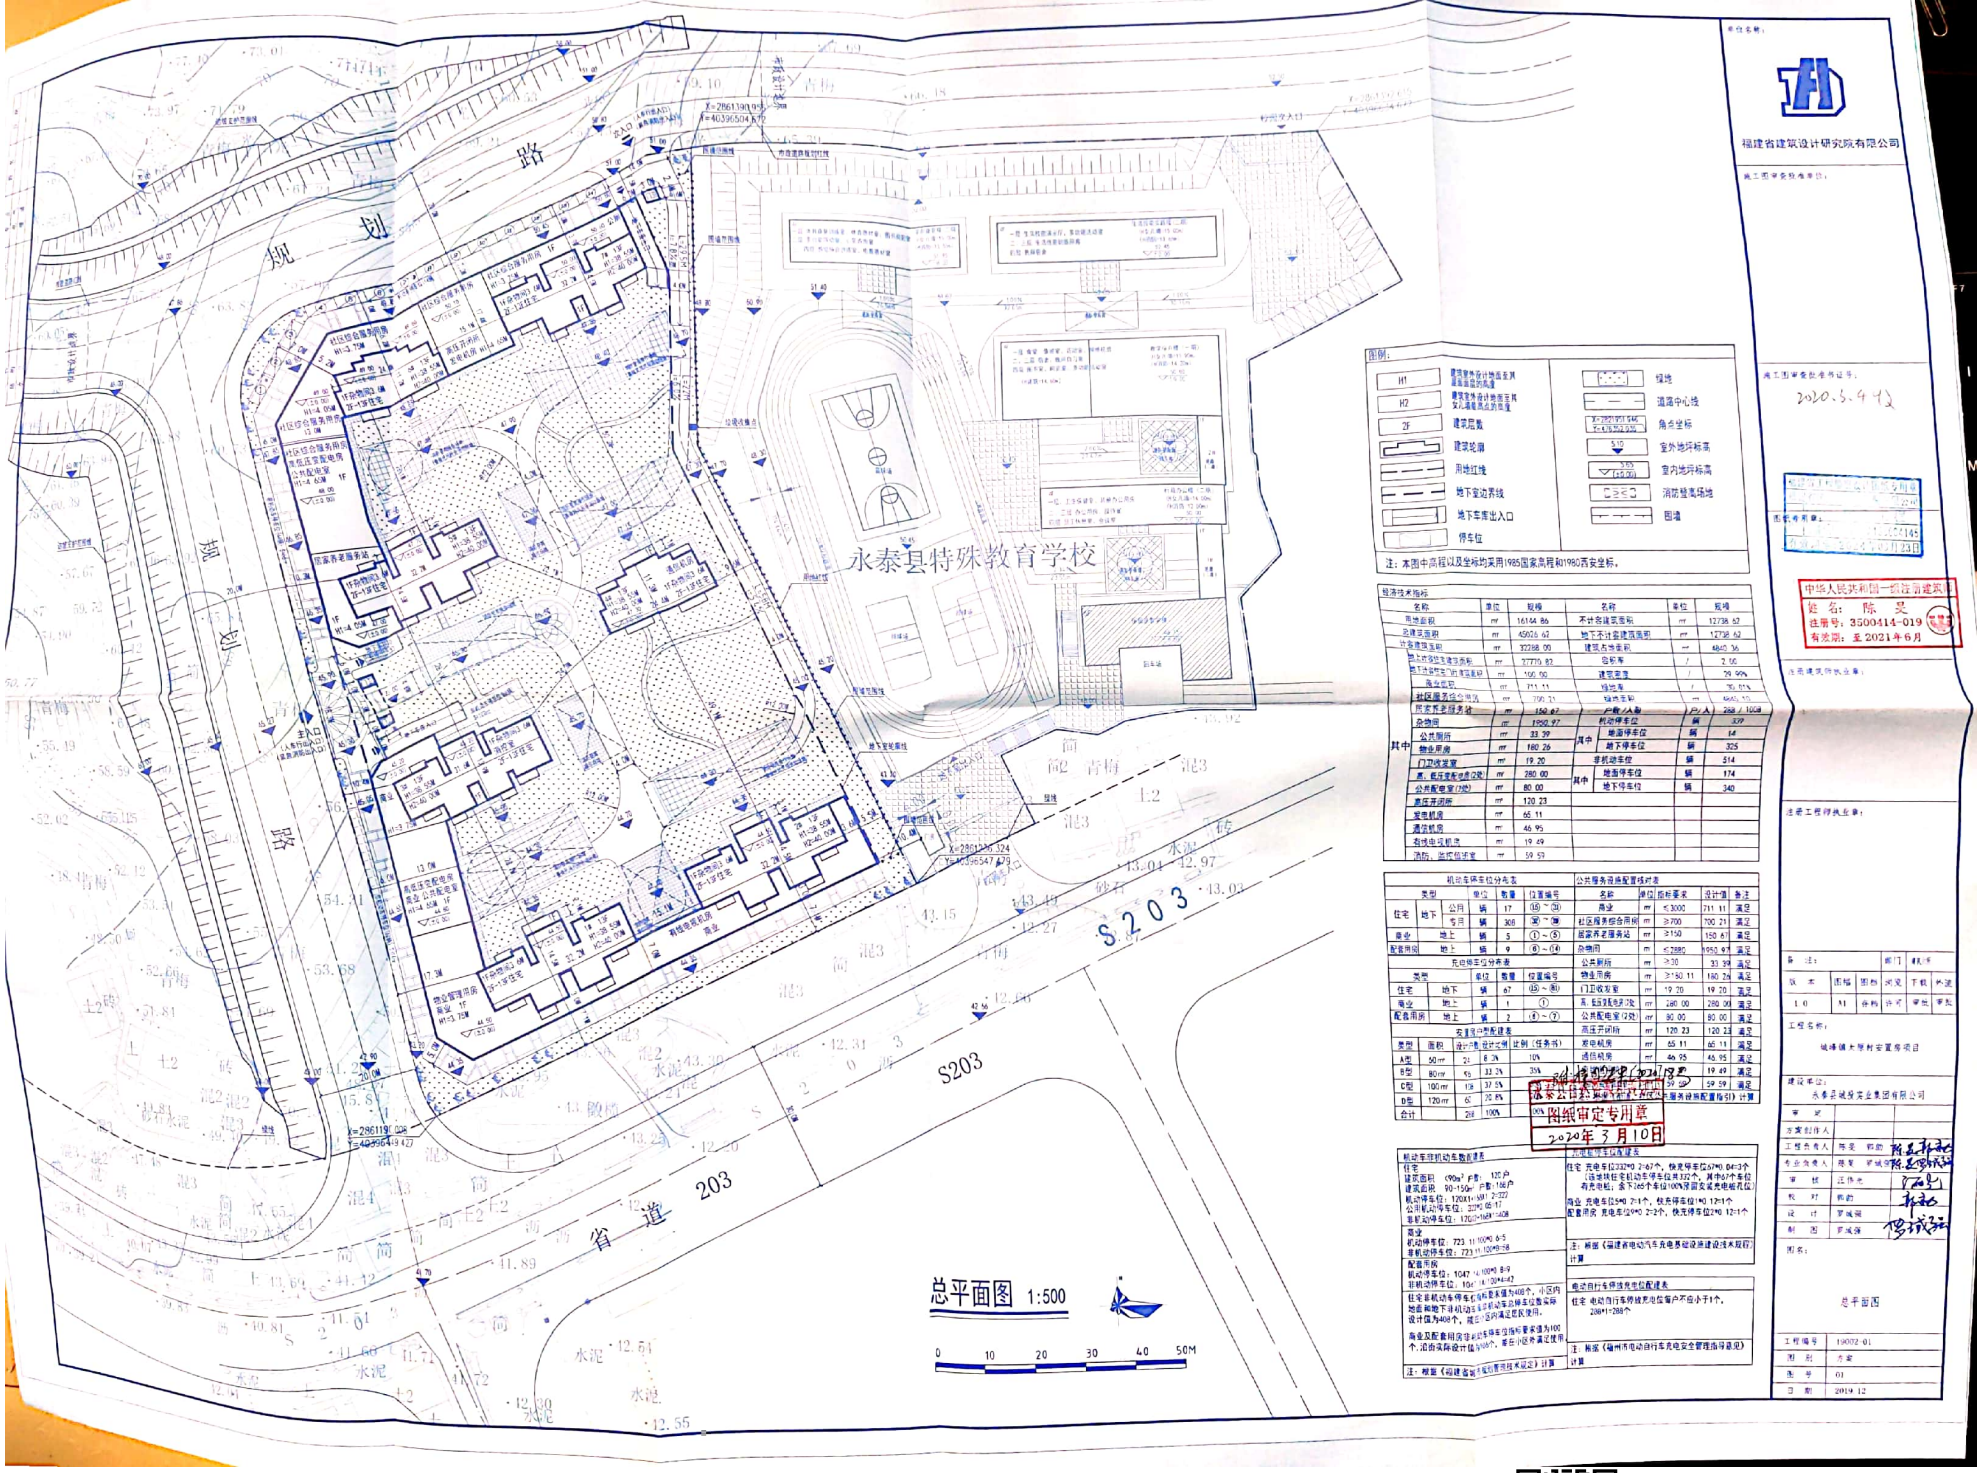
永泰县特殊教育学校
规划路
青梅路
S203
省道203
总平面图 1:500
0 10 20 30 40 50M
图例
建筑物高度设计地面至其最高点的高度
建筑物高度设计地面至其女儿墙或屋面的高度
建筑层数
建筑轮廓
用地红线
地下室边界线
地下车库出入口
停车位
绿地
道路中心线
角点坐标
室外地坪标高
室内地坪标高
消防登高场地
围墙
注：本图中高程以及坐标均采用1985国家高程和1980西安坐标。
经济技术指标
机动车停车位分布表
公共服务设施配置统计表
充电停车位分布表
各重点户型配建表
机动车停车数配建表
电动汽车充电配建表
电动自行车停放充电位配建表
图纸审定专用章
2020年3月10日
福建省建筑设计研究院有限公司
施工图审查批准书编号：2020.5.4号
中华人民共和国一级注册建筑师
姓名：陈曼
注册号：3500414-019
有效期：至2021年6月
工程名称：城峰镇大学村安置房项目
建设单位：永泰县城投实业集团有限公司
总平面图
工程编号 19072-01
图别 方案
图号 01
日期 2019.12

扫描全能王 创建