

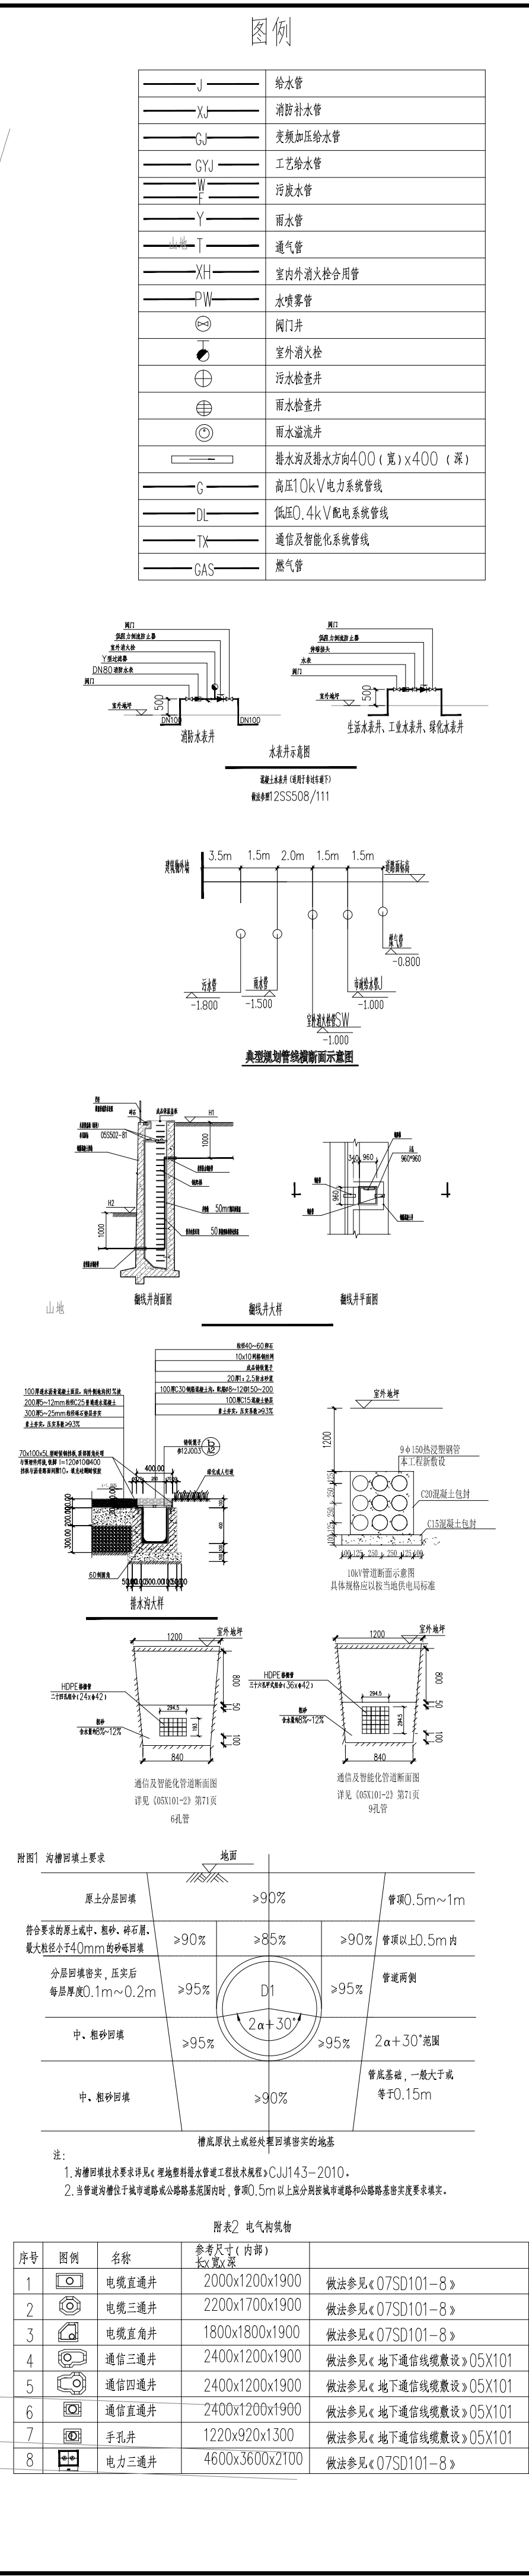


图 号	P-W-002		版 号
			A
图 别	初步设计	日 期	2025.0

管线综合总平面图 1:500