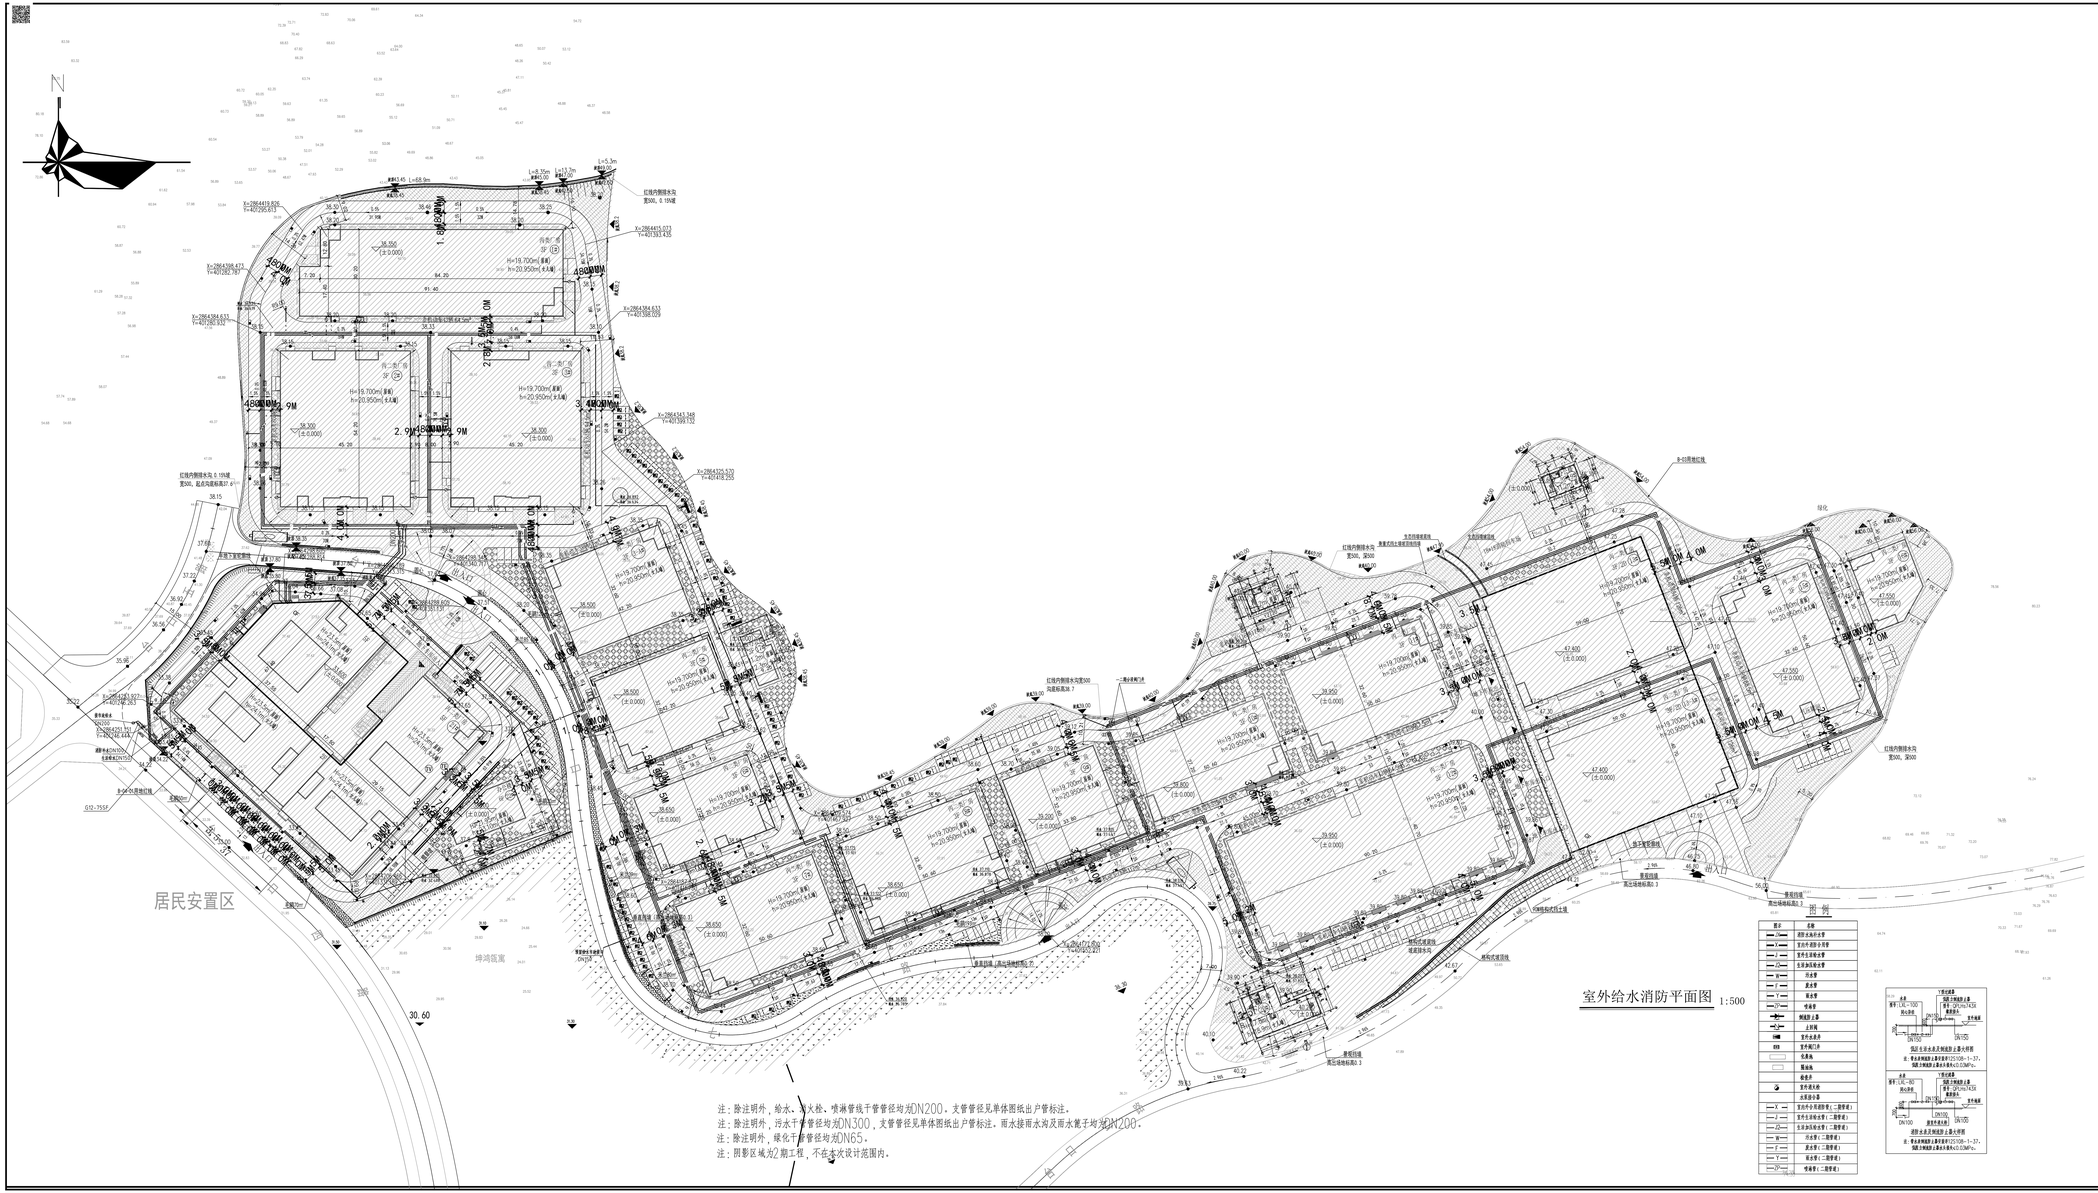

图示	名称
	消防水池补水管
	室内外消防合用管
	室内生活给水管
	生活加压给水管
	污水管
	废水管
	雨水管
	侧限型止水
	止回阀
SWB	室外水表井
	室外阀门井
	弯头
	堵盖
	管井进入处
	室外进入处
	立管编号
	生活给水管（二期管道）
	室内生活给水管（二期管道）
	生活加压给水管（二期管道）
	污水管（二期管道）
	废水管（二期管道）
	雨水管（二期管道）
	喷淋管（二期管道）

会 签 Joint Check up

总图		给排水	
建筑		暖通	
结构		电气	

备 注 Notes

- 本图纸归属权为：陕西建筑设计院有限公司所有，不得用于本工程以外范围。
- 本图纸使用中如有异议可到下属工。

设计阶段 Design Stage

方案	初设	技施	审核	施工
		●		
人防	消防	园林	幕墙	

平面示意 Plan Diagram

单位出图章 Company Seal

出图专用章

陕西建筑设计院有限公司
证书号：证书许可：另存取消
A111008373 工程设计 甲 级
A211008370 工程设计 乙 级
APJZ0923150B9 城乡规划 甲 级

中华人民共和国注册建筑师

姓名 [redacted]
注册号 [redacted]
有效期至 [redacted]

陕西建筑设计院有限公司
[redacted]

本图纸仅供[redacted]使用，未经本院书面许可，不得转载、复制或用于其他工程。
违者本院将追究其法律责任。

[redacted]

职责	姓名	签字
项目负责人 Item Prin	杜郁文	杜郁文
专业负责人 Specialty Prin	王 云	王 云
审 定 Approved	刘文智	刘文智
审 核 Examined	陈玉军	陈玉军
校 对 Checked	王 云	王 云
制 图 Designed	王冠楠	王冠楠

建设单位 Owner

福州友通塑料实业发展有限公司

工程名称 Project

友通塑料智能制造产业园

子项名称 Sub Item

室外工程

图纸名称 Title

室外给水消防平面图

工程编号 Project No.	YSJY(H)21210G001	
专 业 Specialty	给排水	图 号 Drawing No.	水总-04
比 例 Scale	1:500	日 期 Date	2024年03月