


永泰沙浮路规划方案总平面图

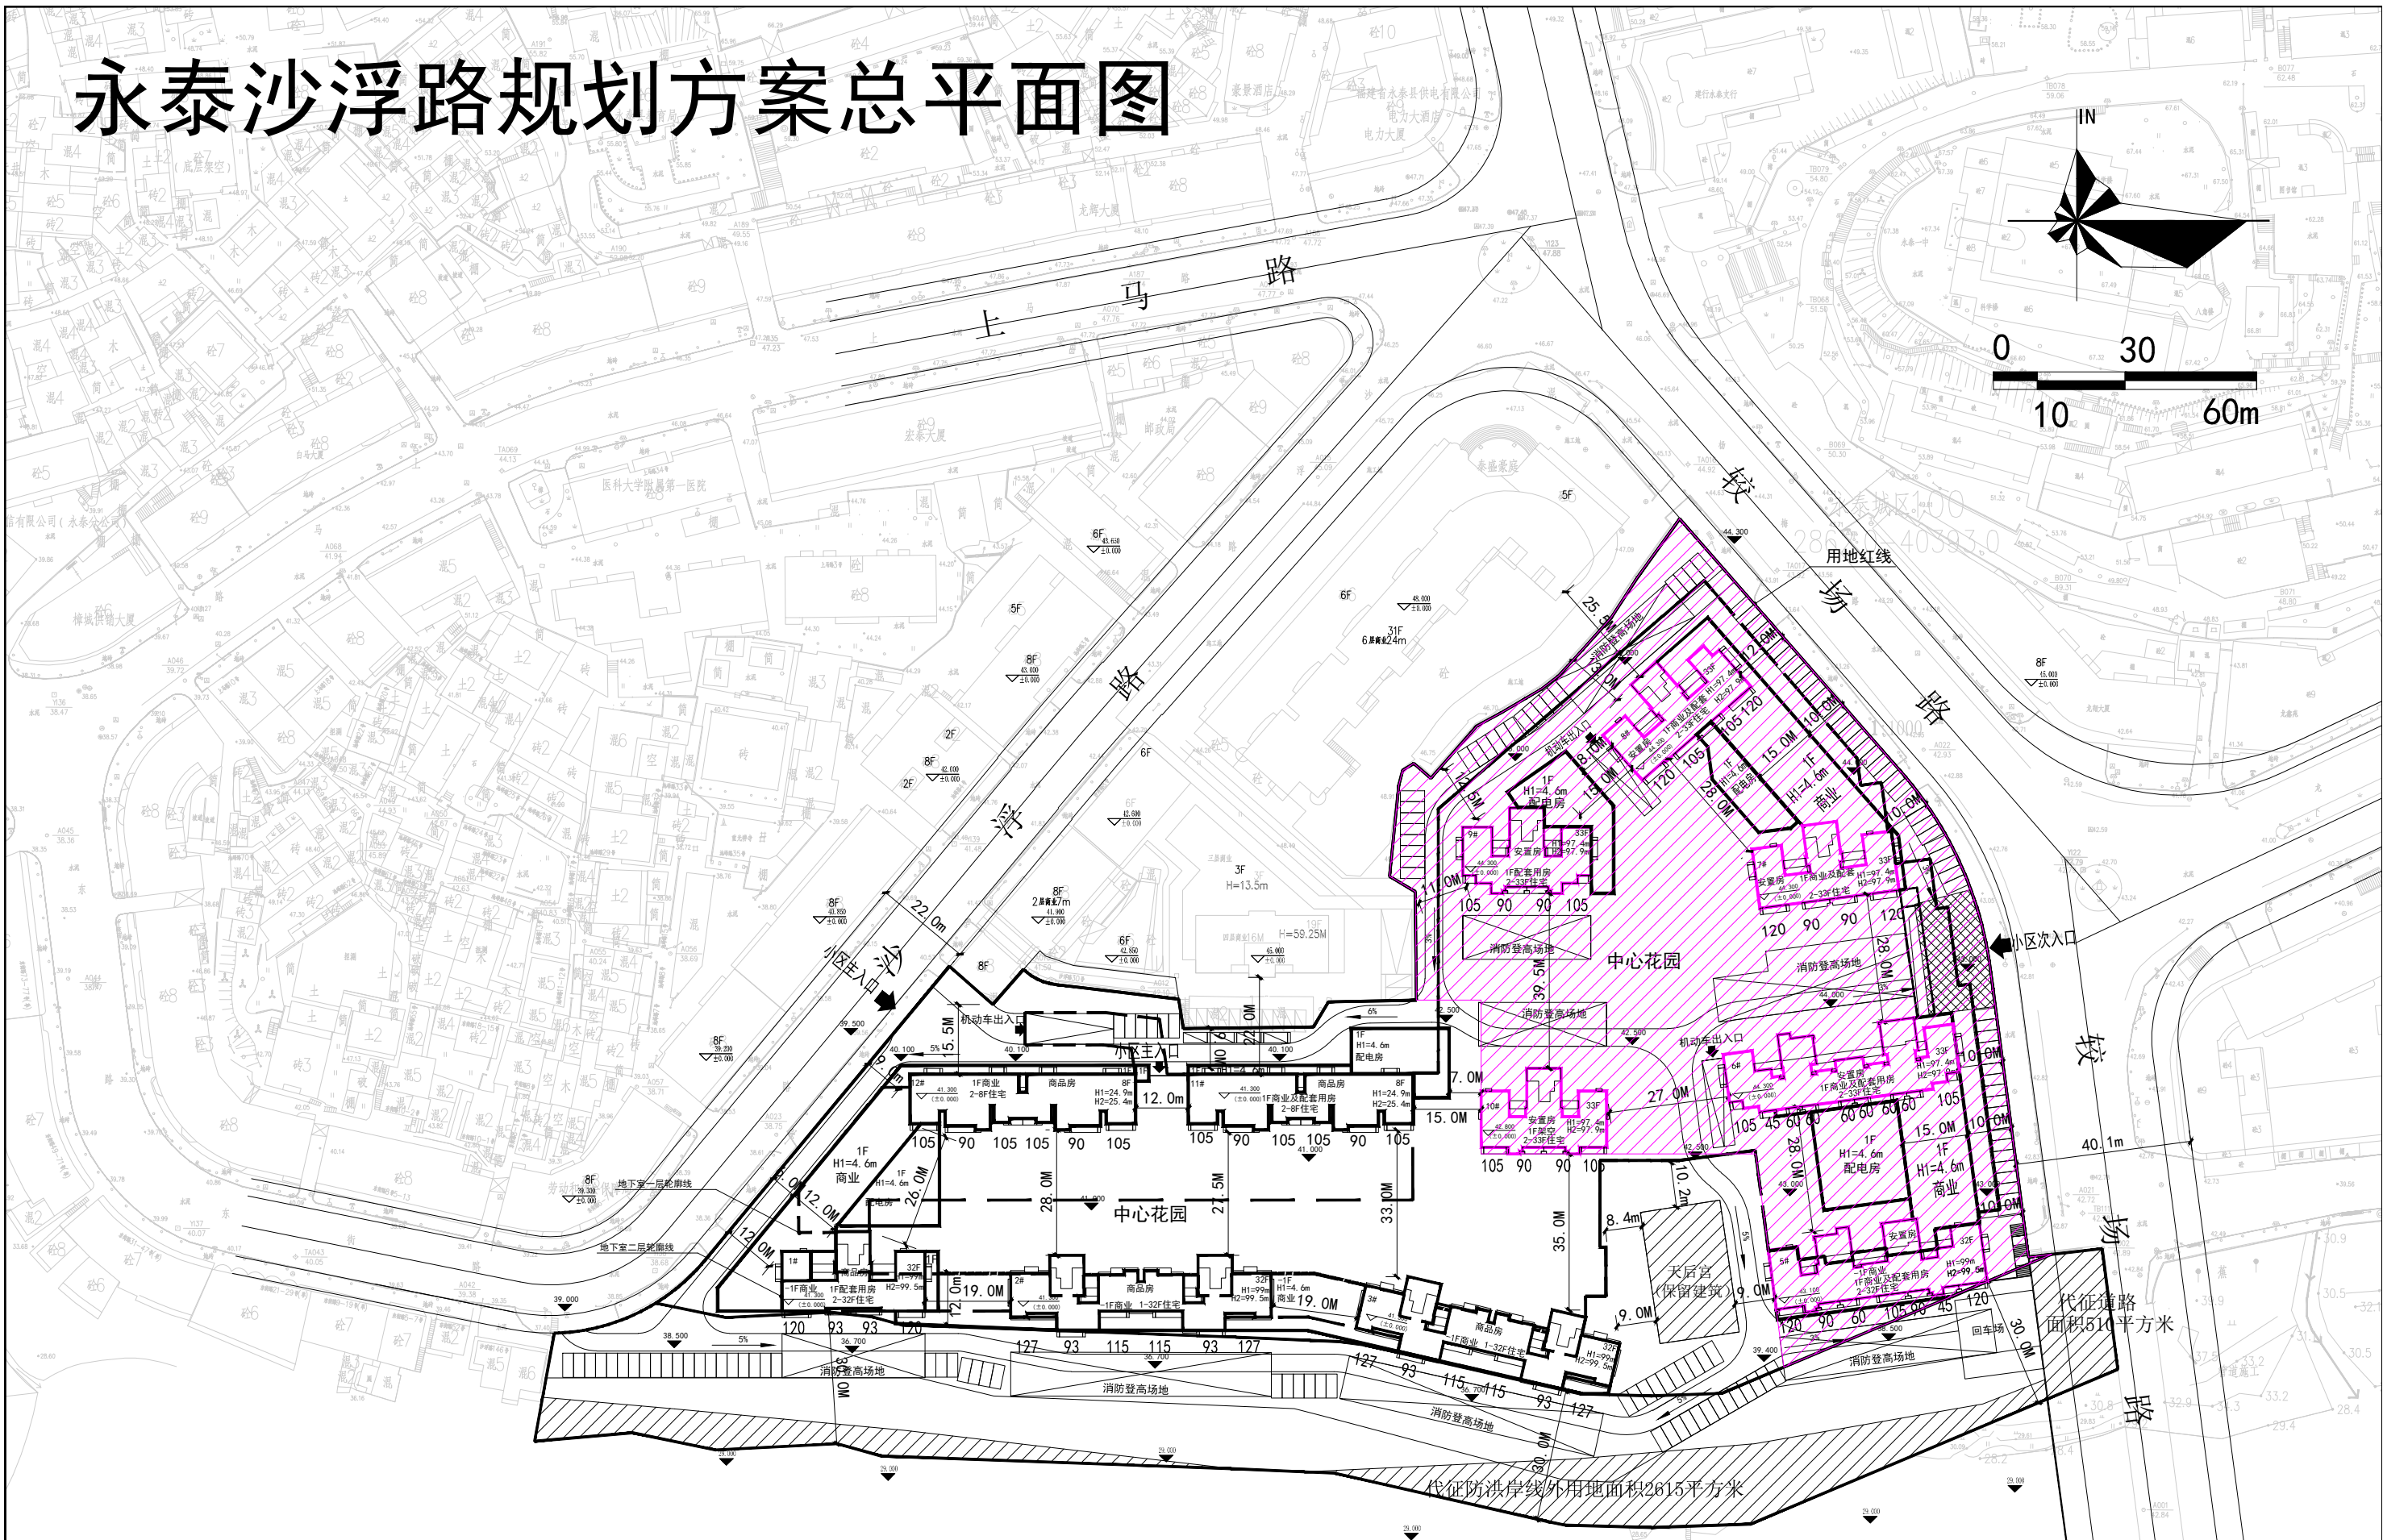

总平面图 1:500

1. 项目位于位于永泰县城区东街路与较场路交叉口南侧
2. 项目设计依据为土地拍卖文件及《福建省城市规划管理技术规定（2017）》
3. 图中H1代表建筑室外地坪至屋面层板高度；H2代表建筑室外地坪至屋面坡顶高度。
4. 根据《福建省电动汽车充电基础设施专项规划导则（试行）》
本工程配建的机动车停车位按100%预留配电线路通道和充电设备，
按总车位数的20%比例配置充换电设施停车位，按配置充电设备停车位总数的4%比例配置快充。
5. 日照按照大寒日内部1小时外部1小时

安置房
商品房