


安置地主要技术经济指标

1	用地面积:	356m ² (0.53亩)
2	建筑占地面积	355.2m ²
3	总建筑面积	2880.01m ²
其中	商业面积	722.54m ²
	住宅面积	2157.47m ²

出让地主要技术经济指标

1	用地面积:	2073m ² (3.11亩)
2	建筑占地面积	898.47m ²
3	总建筑面积	11121.33m ²
其中	商业商业面积	2612.27m ²
	住宅面积	6716.03m ²
中	地下室建筑面积	1793.03m ²
4	计容建筑面积	9328.3m ²
5	建筑密度	43.34%
6	容积率	4.5
7	绿地率	15%
8	绿地面积	311m ²
9	机动车停车位(辆)	35
10	非机动车停车位(辆)	180

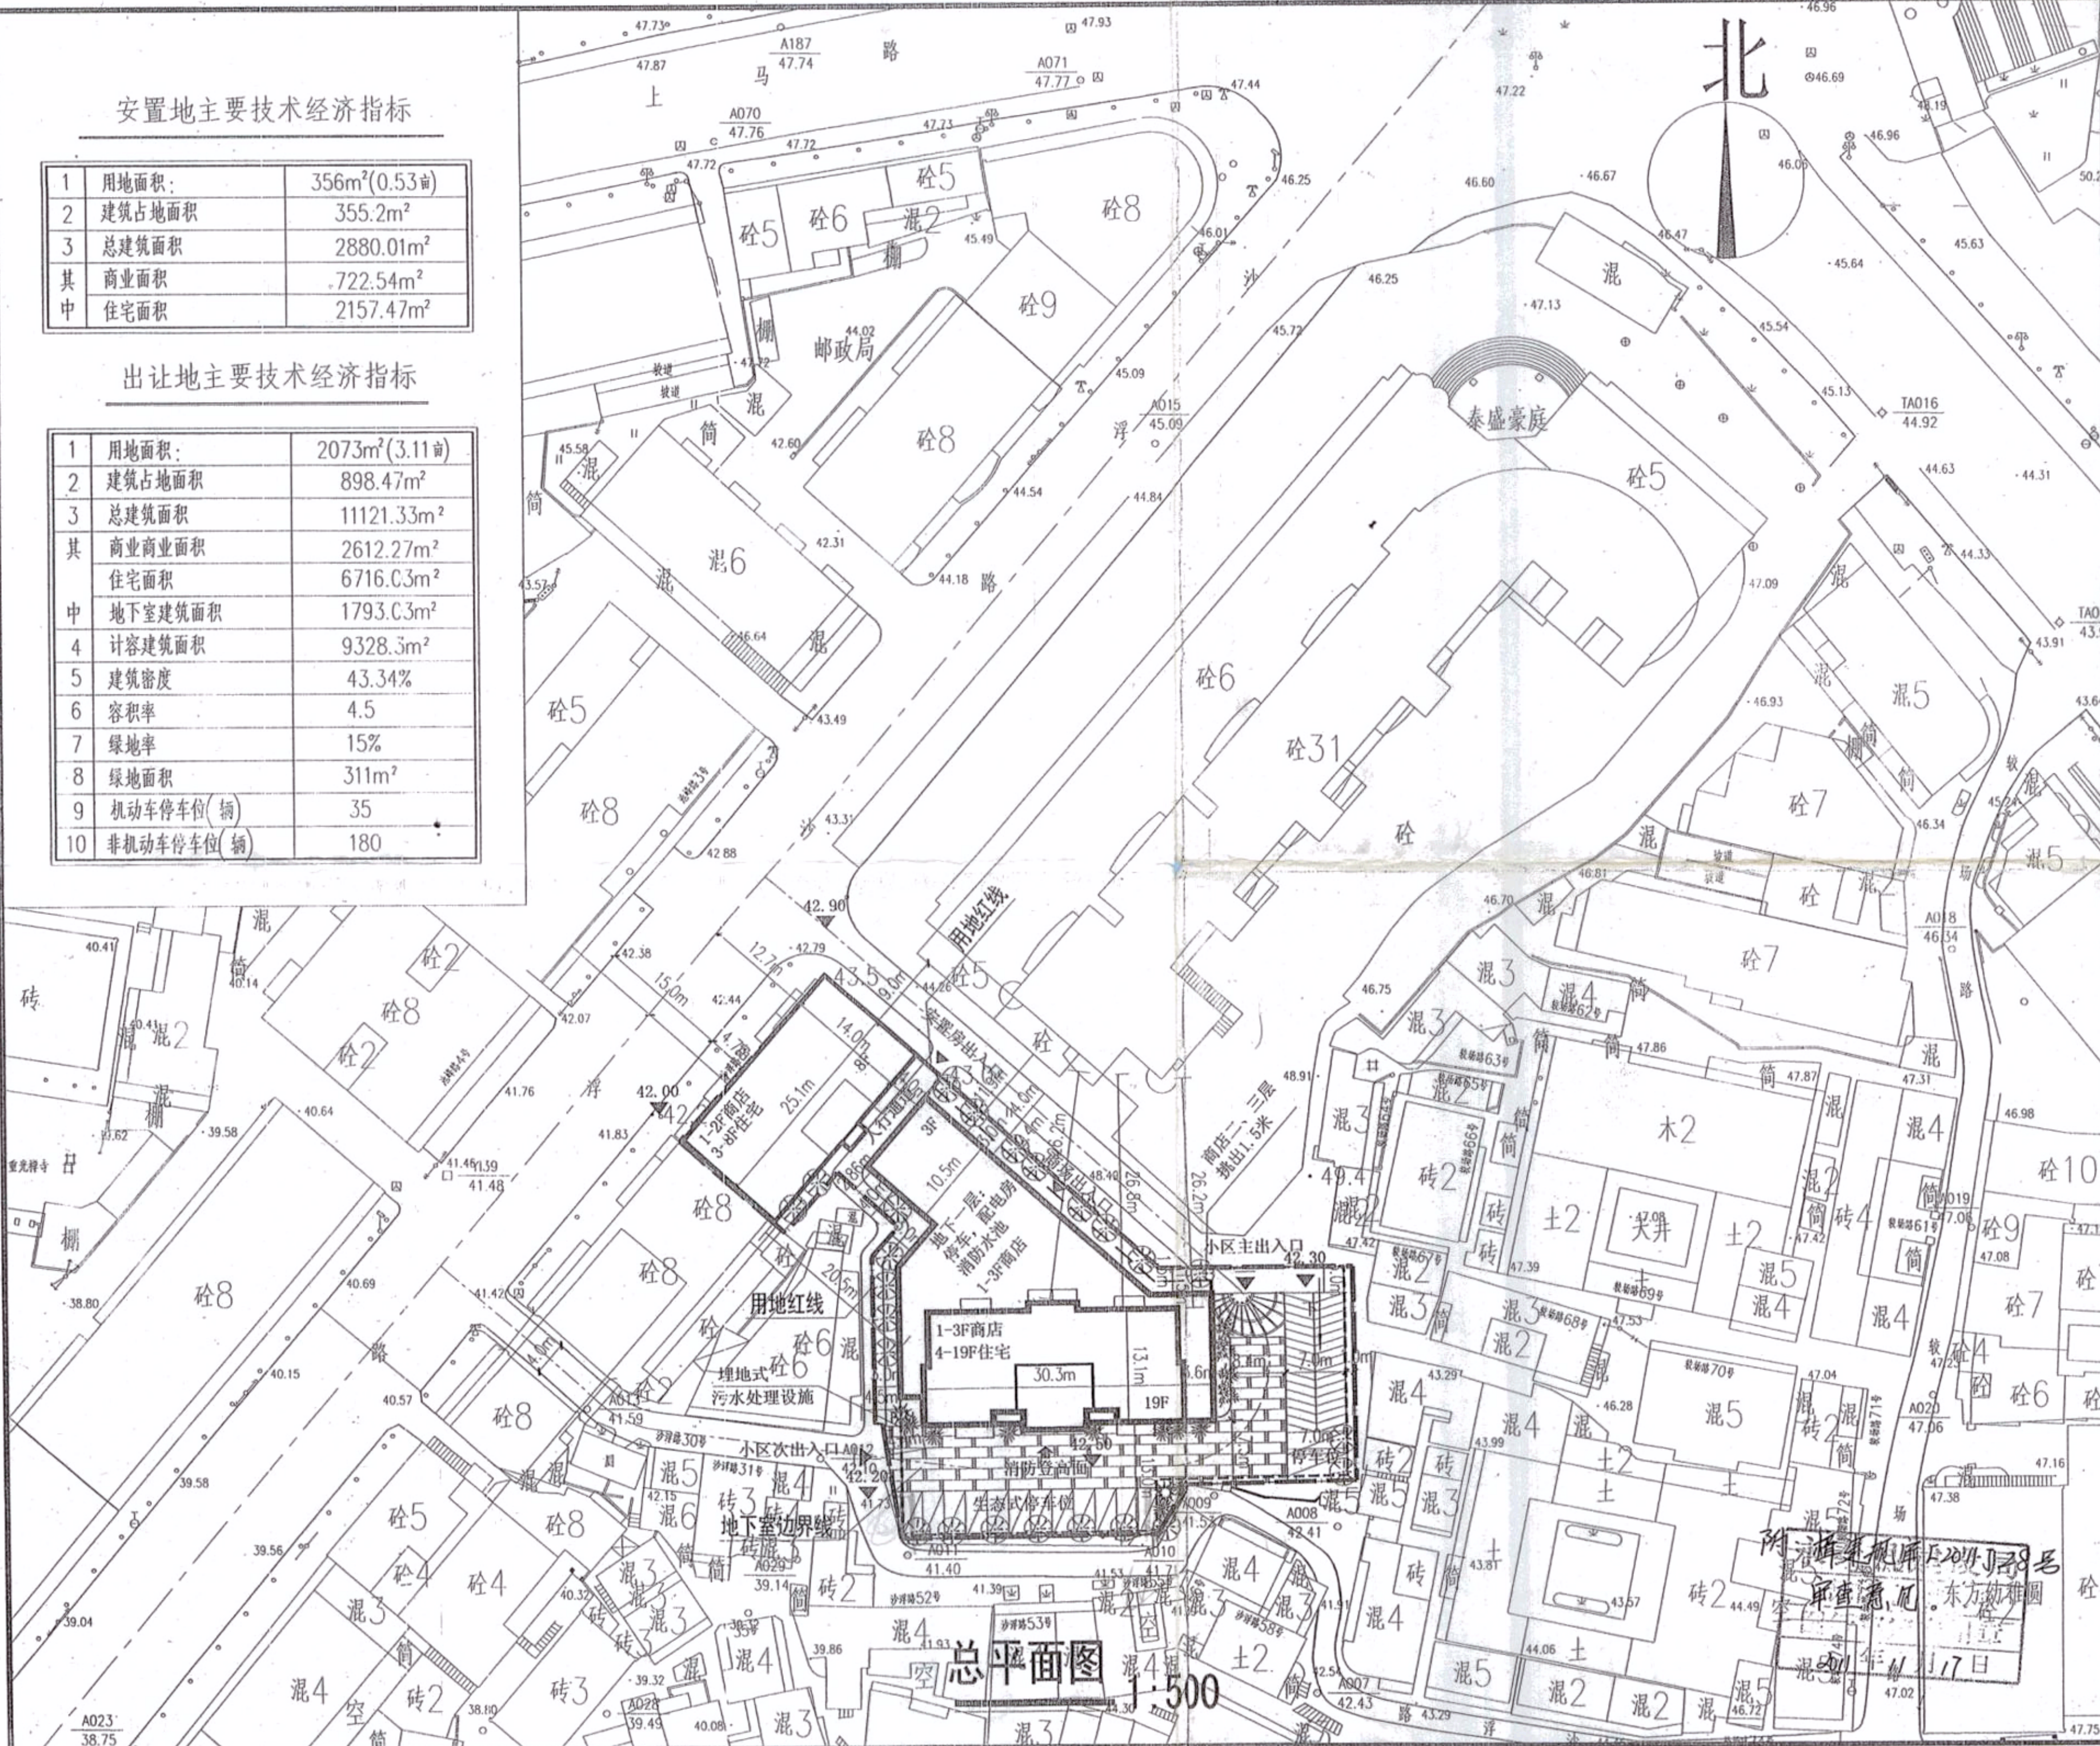

总平面图 1:500

设计单位
福建省新五环工程设计院有限公司
建设部甲级证书:A135000059-SJ
备注
本图未经设计院签字、盖章无效。
施工图审查批准单位
施工图审查批准书证号
福建省新五环工程设计院有限公司图章
范围: 建筑工程
等级: 甲级 证号:A135000059
福建省住房和城乡建设厅 有效期至2013年3月11日
中华人民共和国一级注册建筑师
注册执业章 肖健
注册号: 3500005-003
有效期至2012年12月
工程名称
东方城
单项工程 东方城(及安置房)
建设单位 永泰县樟鑫房地产开发有限公司
审定 肖健
工程负责人 肖健
专业负责人 肖健
审核 王晓晖
校对 刘伟
设计 吴育红
图名 总平面图
图纸编号
专业 建筑 比例 1:500
设计阶段 方案 日期 2011.11
共张 第1张