


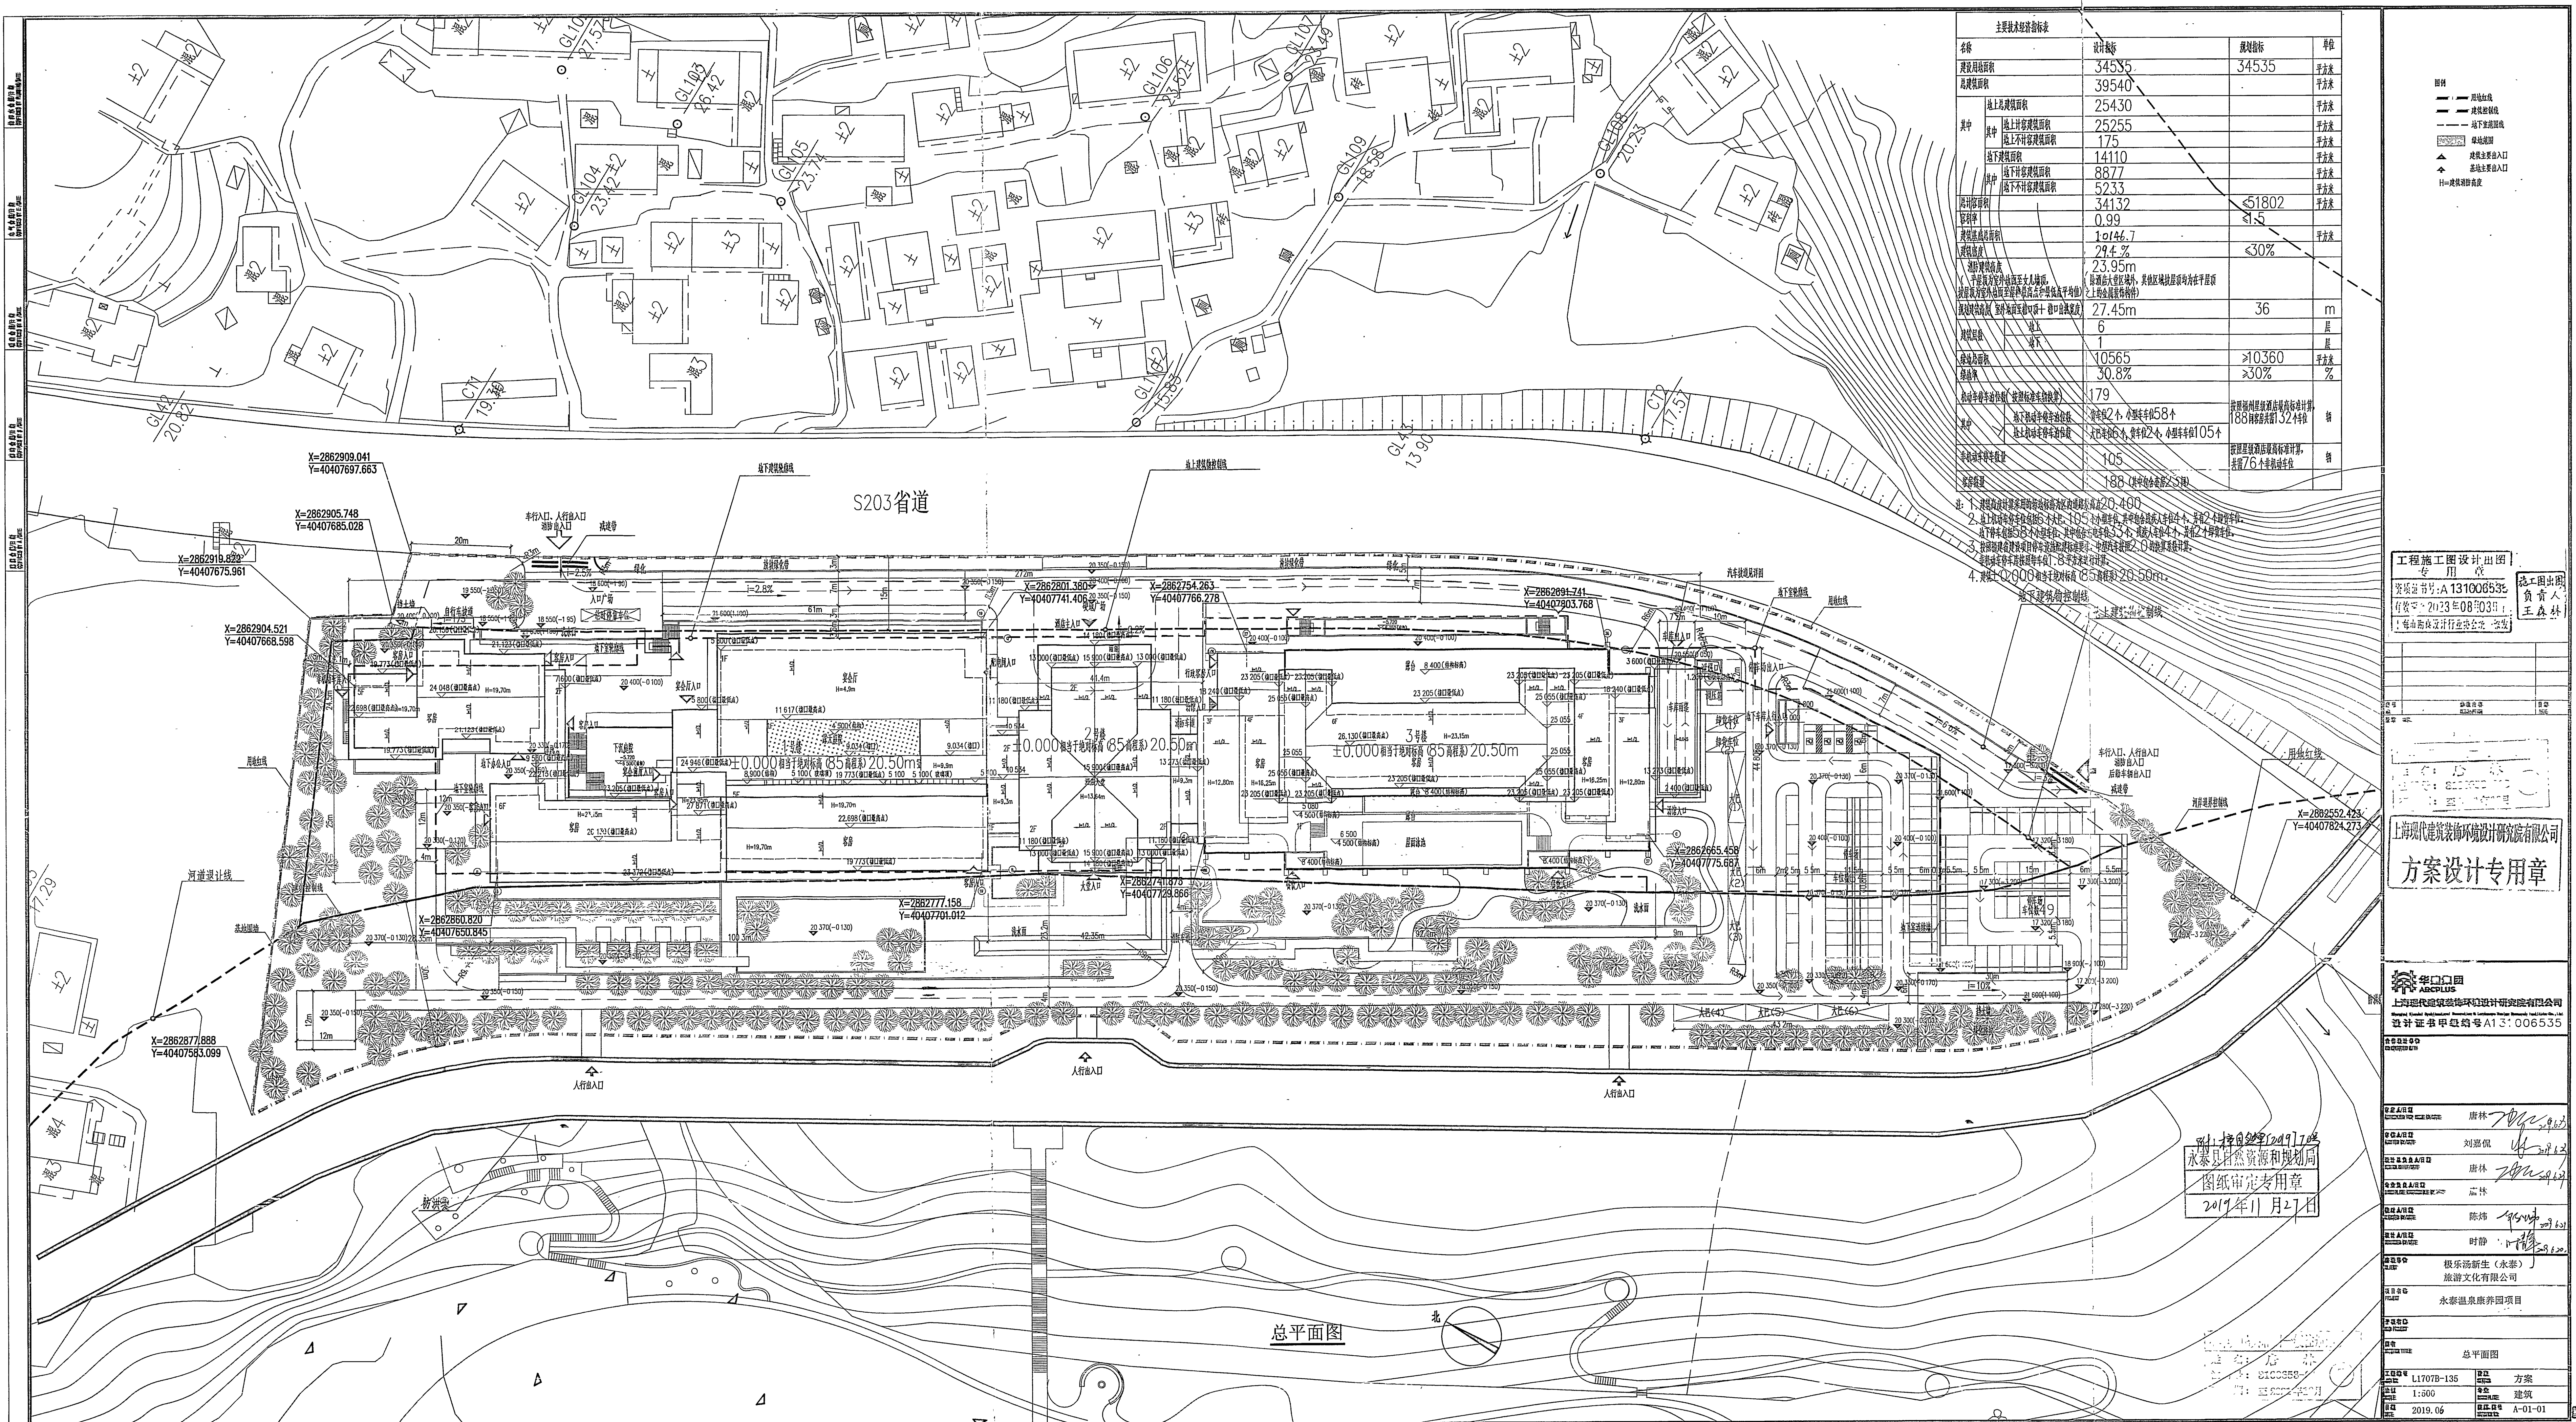

主要经济技术指标表			
名称	设计指标	规划指标	单位
建设用地面积	34535	34535	平方米
总建筑面积	39540		平方米
其中			
地上总建筑面积	25430		平方米
地上计容积率面积	25255		平方米
地上不计容积率面积	175		平方米
地下计容积率面积	14110		平方米
地下不计容积率面积	8877		平方米
容积率	34132	51802	
建筑密度	0.99	4.5	%
绿地率	10146.7		平方米
建筑高度	29.4%	≤30%	
建筑层数	23.95m		
建筑层数	27.45m	36	m
建筑层数	6		层
建筑层数	1		层
建筑层数	10565	≥10360	平方米
建筑层数	30.8%	≥30%	%
机动车停车位(按标准车位计算)	179		个
其中			
地上机动车停车位	186		个
地下机动车停车位	105		个
非机动车停车位	188		个

图例

- 用地红线
- 建筑红线
- 地下建筑红线
- 绿地范围
- ▲ 建筑出入口
- ▲ 建筑出入口
- ▲ 建筑出入口

工程竣工图设计

设计人: 王林林

审核人: 王林林

日期: 2019年11月27日

上海现代建筑设计研究院有限公司

方案设计专用章

华门国际

上海现代建筑设计研究院有限公司

设计证书甲级证书A13:006535

审核人: 唐林

审核人: 刘嘉祺

审核人: 唐林

审核人: 陈伟

审核人: 时静

审核人: 极东汤新生(永泰)

审核人: 永泰温泉康乐园项目

总平面图

比例: 1:500

日期: 2019.06