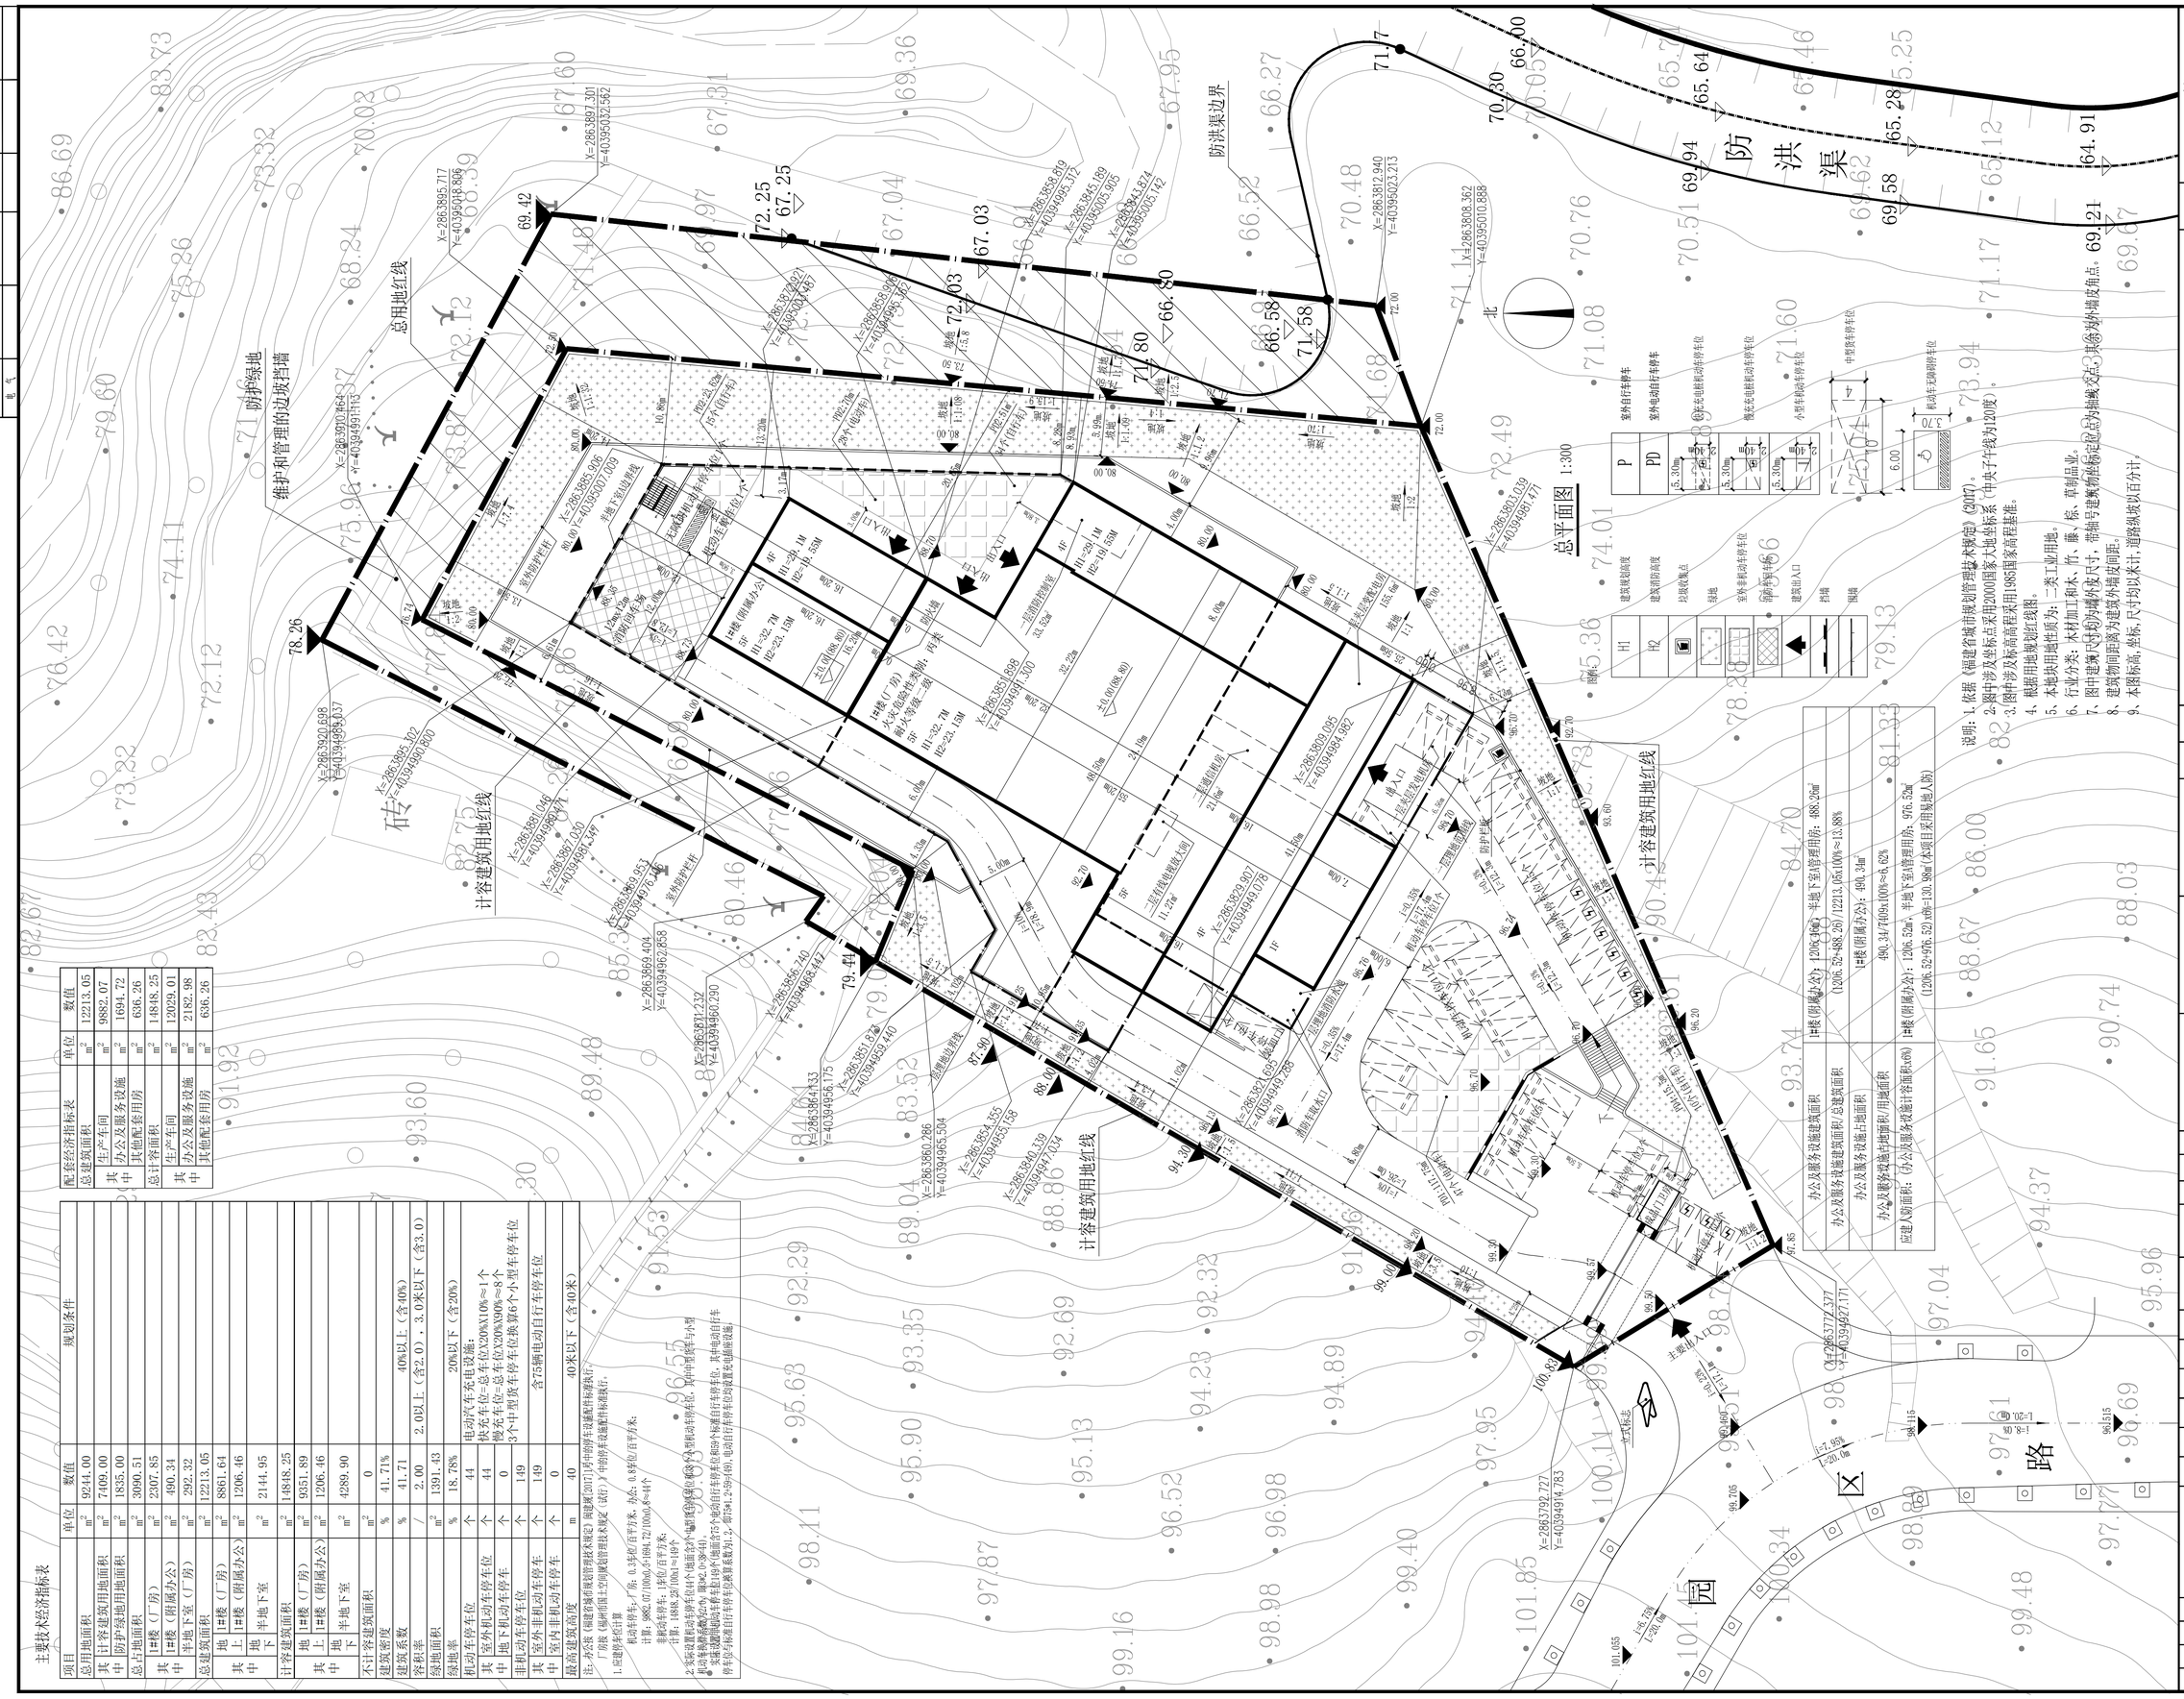
专业	姓名	日期
建筑		
结构		
电气		

专业	姓名	日期
给排水		
暖通		

日期

总平面图 1:300


总用地红线
防护绿地
维护和管理的边坡挡墙
计容建筑用地红线
防洪渠边界
北
防洪渠
园区路
主要出入口
X=2863895.717
Y=4039516.806
X=2863897.301
Y=4039532.562
X=2863901.464
Y=4039491.153
X=2863920.638
Y=4039489.037
X=2863895.302
Y=4039490.800
X=2863881.046
Y=4039496.074
X=2863867.030
Y=4039494.347
X=2863869.957
Y=4039476.647
X=2863812.940
Y=4039523.213
X=2863808.362
Y=4039510.888
X=2863803.039
Y=4039498.477
X=2863866.404
Y=4039496.962.858
